



Муниципальный округ Архангельской области
«Город Северодвинск»

**ЗАМЕСТИТЕЛЬ ГЛАВЫ СЕВЕРОДВИНСКА
ПО ГОРОДСКОМУ ХОЗЯЙСТВУ**

РАСПОРЯЖЕНИЕ

от 06.04.2026 № 688-13
г. Северодвинск Архангельской области

Об установлении публичного сервитута

На основании ходатайства общества с ограниченной ответственностью «Газпром газораспределение Архангельск» от 11.03.2026 вх. № 04-06-01/1301, в соответствии с подпунктом 1 статьи 39.37 и подпунктом 2 пункта 1 статьи 39.43 Земельного кодекса Российской Федерации:

1. Установить в пользу общества с ограниченной ответственностью «Газпром газораспределение Архангельск» (ОГРН: 1142901007160, ИНН: 2901249290) публичный сервитут общей площадью 30 546 кв. м с целью строительства и эксплуатации линейного объекта системы газоснабжения «Газопровод распределительный по ул. Афанасова в г. Северодвинске Архангельской области» (код стройки 029-24-290-000034) в отношении земель кадастровых кварталов 29:28:107314, 29:28:107124, 29:28:107158, 29:28:104167, 29:28:104166, 29:28:104165, 29:28:104150 и частей земельных участков с кадастровыми номерами:

29:28:000000:6333 (Архангельская область, городской округ Северодвинск, город Северодвинск, улица Коммунальная (от улицы Южной до железнодорожного переезда железной дороги «Северодвинск-Ненокса»));

29:28:107124:573 (Российская Федерация, Архангельская область, Северодвинск городской округ, Северодвинск город, Коммунальная улица, в районе дома 20);

29:28:000000:667 (вх. 29:28:107124:32) (обл. Архангельская, г. Северодвинск, ж/д Исакогорка-Северодвинск, ж/д Северодвинск-Ненокса);

29:28:000000:4527 (Архангельская область, Северодвинск, город Северодвинск, от улицы Арктической, от Советских Космонавтов по улице Юбилейной до улицы Коммунальной, по улице Заводской);

29:28:000000:6348 (Архангельская область, г. Северодвинск);

29:28:104167:4277 (Российская Федерация, Архангельская область, Северодвинск г. о., г Северодвинск, улица Героев Североморцев (от улицы Заводской до улицы Звездной));

29:28:104167:4006 (Архангельская область, городской округ Северодвинск, город Северодвинск, ул. Героев Североморцев);

29:28:000000:6512 (Архангельская область, городской округ Архангельской области «Северодвинск», город Северодвинск, пр. Труда);

29:28:104167:4007 (Архангельская область, городской округ Северодвинск, город Северодвинск, ул. Героев Североморцев);

29:28:104167:4008 (Архангельская область, городской округ Северодвинск, город Северодвинск, улица Героев Североморцев);

29:28:104167:1531 (местоположение установлено относительно ориентира, расположенного за пределами участка. Почтовый адрес ориентира: установлено относительно ориентира – здания, расположенного за пределами границ земельного участка по адресу: Архангельская область, Северодвинск, город Северодвинск, улица Набережная реки Кудьма, 11, примерно в 130 метрах по направлению на юг от ориентира);

29:28:000000:6324 (Архангельская область, городской округ Северодвинск, город Северодвинск, Солзенское шоссе);

29:28:104150:22 (местоположение установлено относительно ориентира, расположенного за пределами участка. Ориентир жилое здание. Участок находится примерно в 350 м от ориентира по направлению на юго-запад. Почтовый адрес ориентира: обл. Архангельская, г. Северодвинск, пр-кт Победы, дом 86).

2. Утвердить границы публичного сервитута согласно прилагаемому графическому описанию местоположения границ публичного сервитута (номер регистрации – 272/2026).

3. Срок публичного сервитута установить на 10 лет.

4. Срок, в течение которого использование частей земельных участков и расположенных на них объектов недвижимого имущества в соответствии с их разрешенным использованием будет невозможно или существенно затруднено в связи с осуществлением сервитута, – 1 год.

5. Обоснованием необходимости установления публичного сервитута является региональная программа газификации жилищно-коммунального хозяйства, промышленных и иных организаций в Архангельской области на 2021–2030 годы, утвержденная постановлением Правительства Архангельской области от 11.02.2021 № 65-пп.

6. Порядок установления зон с особыми условиями использования территорий и содержание ограничений прав на земельные участки в границах таких зон установлены постановлением Правительства Российской Федерации от 20.11.2000 № 878 «Об утверждении Правил охраны газораспределительных сетей».

7. Плата за публичный сервитут в отношении земель и частей земельных участков, находящихся в государственной и муниципальной собственности, осуществляется согласно приложению 2.

8. В отношении земель или земельных участков, находящихся в государственной или муниципальной собственности и не предоставленных гражданам или юридическим лицам, установить свободный график проведения работ при осуществлении деятельности, для обеспечения которой устанавливается публичный сервитут.

9. Владелец публичного сервитута обязан привести части земельных участков, указанных в пункте 1 настоящего распоряжения, в состояние, пригодное для использования в соответствии с видом разрешенного использования, снести инженерное сооружение, размещенное на основании публичного сервитута, в сроки, предусмотренные пунктом 8 статьи 39.50 Земельного кодекса Российской Федерации.

10. Владелец публичного сервитута вправе до окончания срока публичного сервитута обратиться с ходатайством об установлении публичного сервитута на новый срок.

11. Отделу по связям со средствами массовой информации Администрации Северодвинска разместить настоящее распоряжение на официальном интернет-сайте Администрации Северодвинска в течение 5 рабочих дней со дня его принятия.


12. Публичный сервитут считается установленным со дня внесения сведений о нем в Единый государственный реестр недвижимости.

Заместитель Главы Северодвинска
по городскому хозяйству



А.П. Латышев

Схема расположения границ публичного сервитута

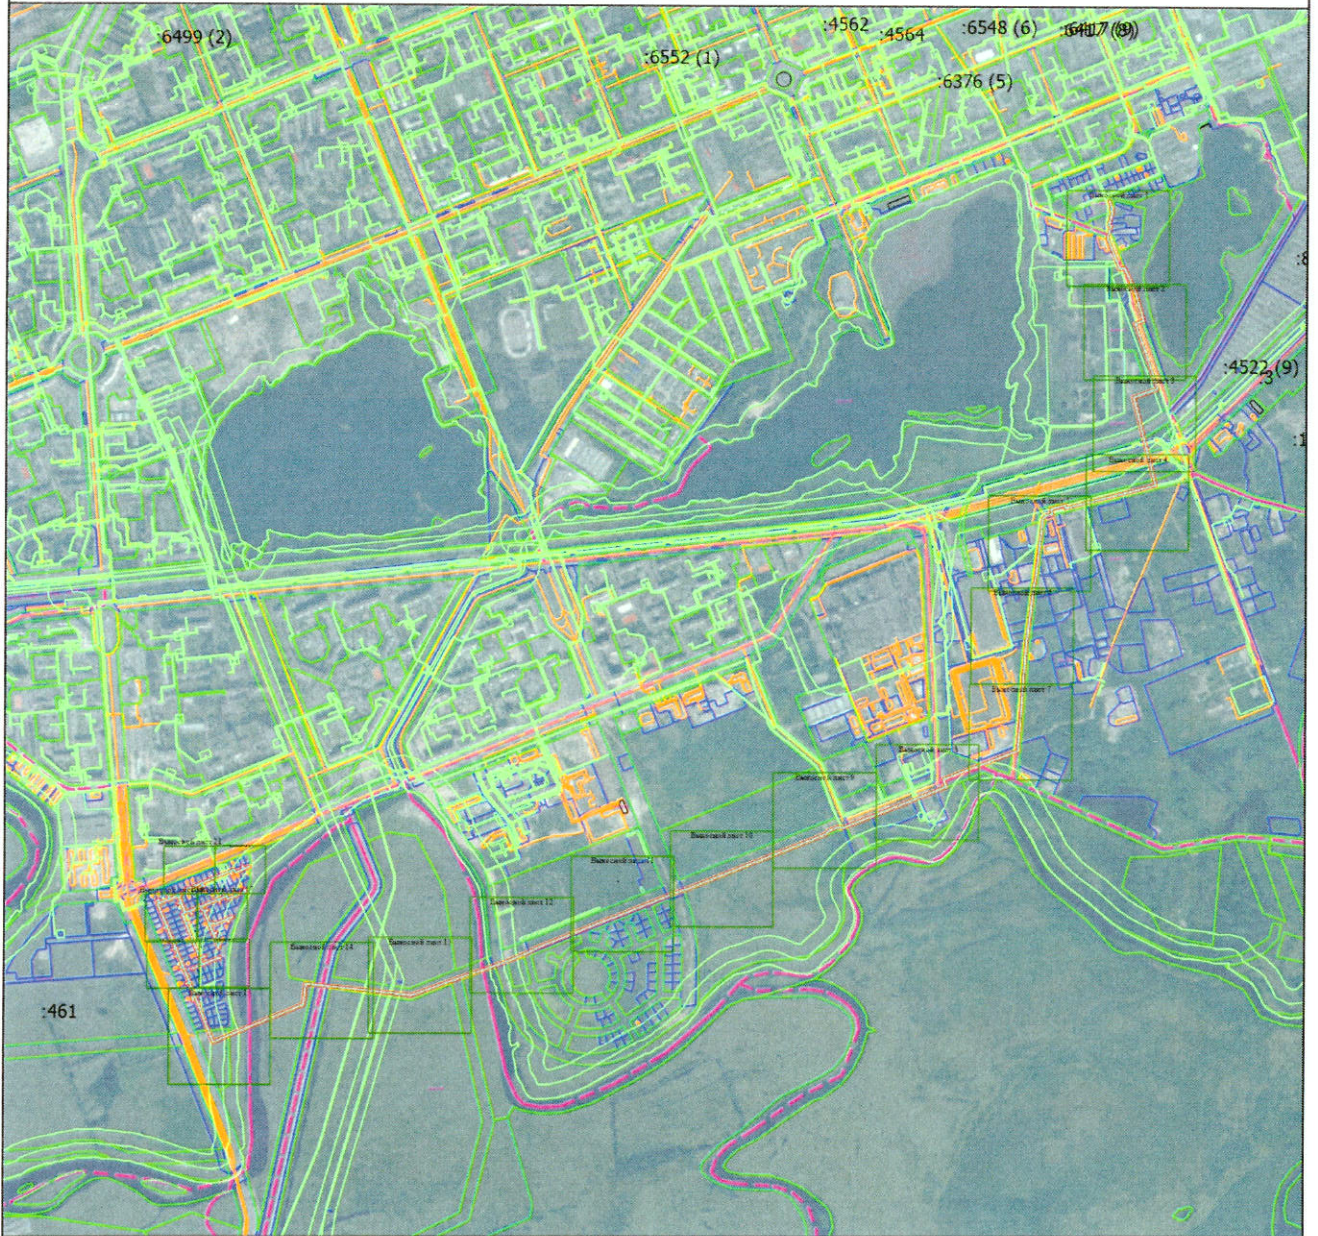

Масштаб 1:25 300


Условные обозначения

- - Часть границы, местоположение которой определено при выполнении кадастровых работ
- - Обозначение новой характерной точки
- 1 - Номер кадастрового квартала

29:28:104150

- - Характерная точка границы, сведения о которой позволяют однозначно определить ее положение на местности

Схема расположения границ публичного сервитута

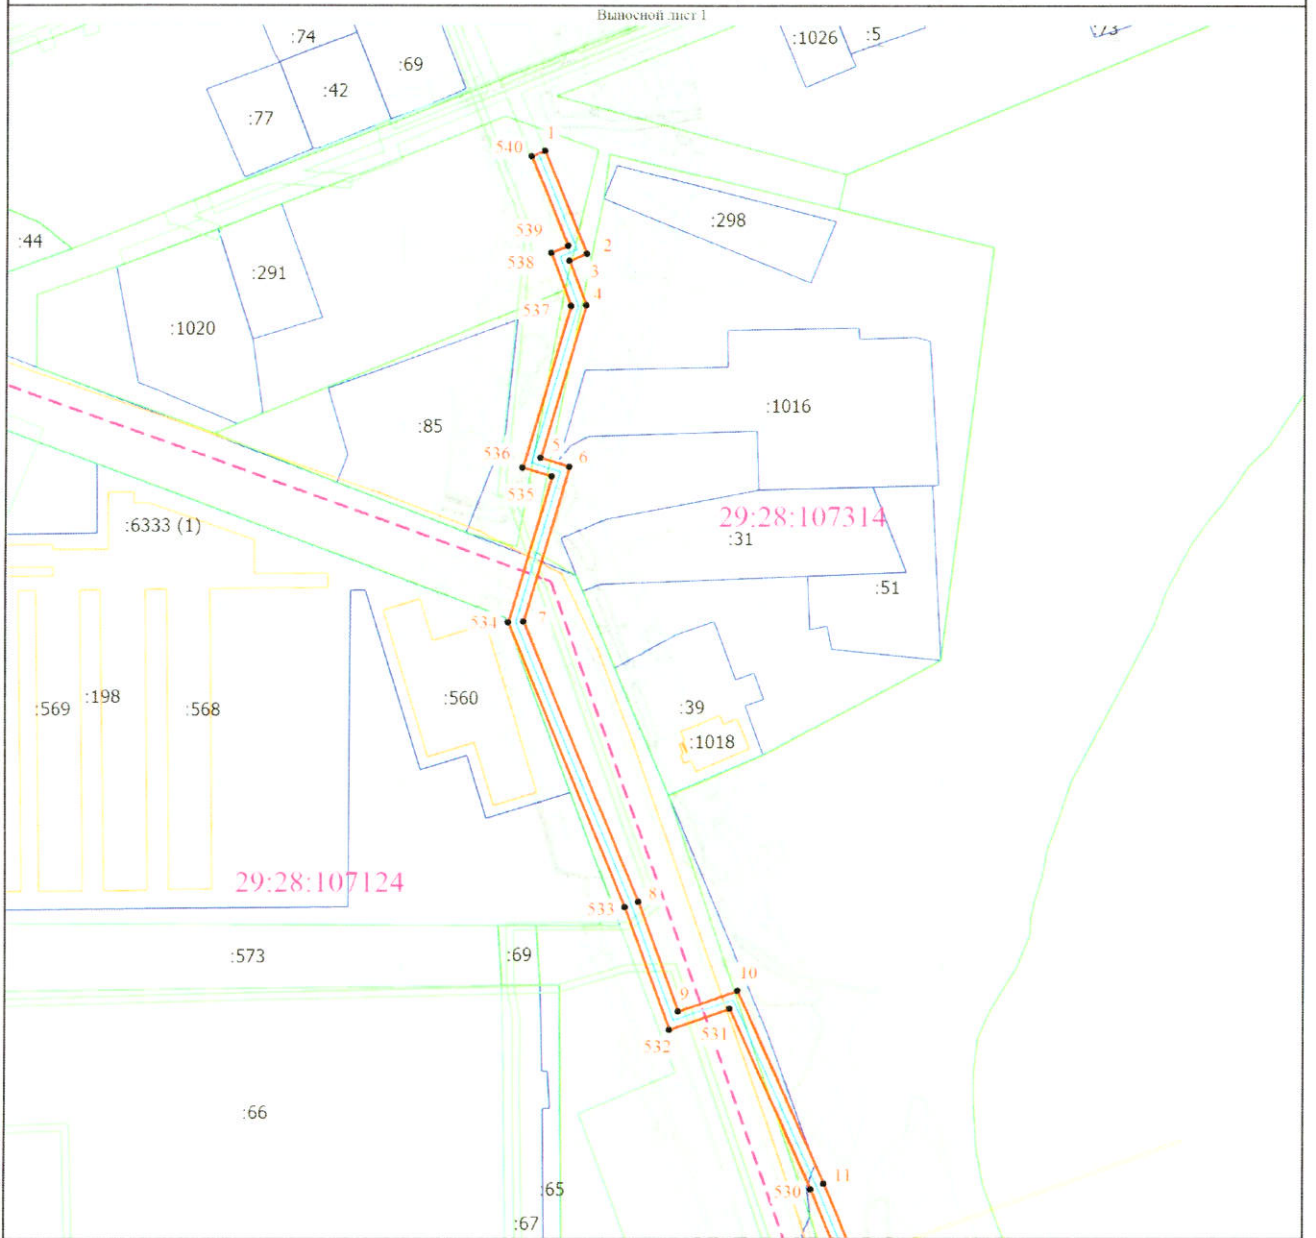

Условные обозначения

- 1 - Часть границы, местоположение которой определено при выполнении кадастровых работ
- - Обозначение новой характерной точки
- :3858 - Кадастровый номер здания
- - Граница земельного участка
- - Граница сооружения
- - Граница населенного пункта
- - - - Проектируемый газопровод

- - Характерная точка границы, сведения о которой позволяют однозначно определить ее положение на местности
- :18 - Кадастровый номер земельного участка
- :6522 - Кадастровый номер сооружения
- - Граница здания
- - - - Граница кадастрового квартала
- - - - Граница зоны с особыми условиями

Масштаб 1:2000

Схема расположения границ публичного сервитута




Масштаб 1:2000

Условные обозначения

- | | |
|---|---|
| <ul style="list-style-type: none"> 1 - Часть границы, местоположение которой определено при выполнении кадастровых работ :3858 - Обозначение новой характерной точки — - Кадастровый номер здания — - Граница земельного участка — - Граница сооружения — - Граница населенного пункта - - - - Проектируемый газопровод | <ul style="list-style-type: none"> • - Характерная точка границы, сведения о которой позволяют однозначно определить ее положение на местности :18 - Кадастровый номер земельного участка :6522 - Кадастровый номер сооружения — - Граница здания - - - - Граница кадастрового квартала — - Граница зоны с особыми условиями |
|---|---|

Схема расположения границ публичного сервитута

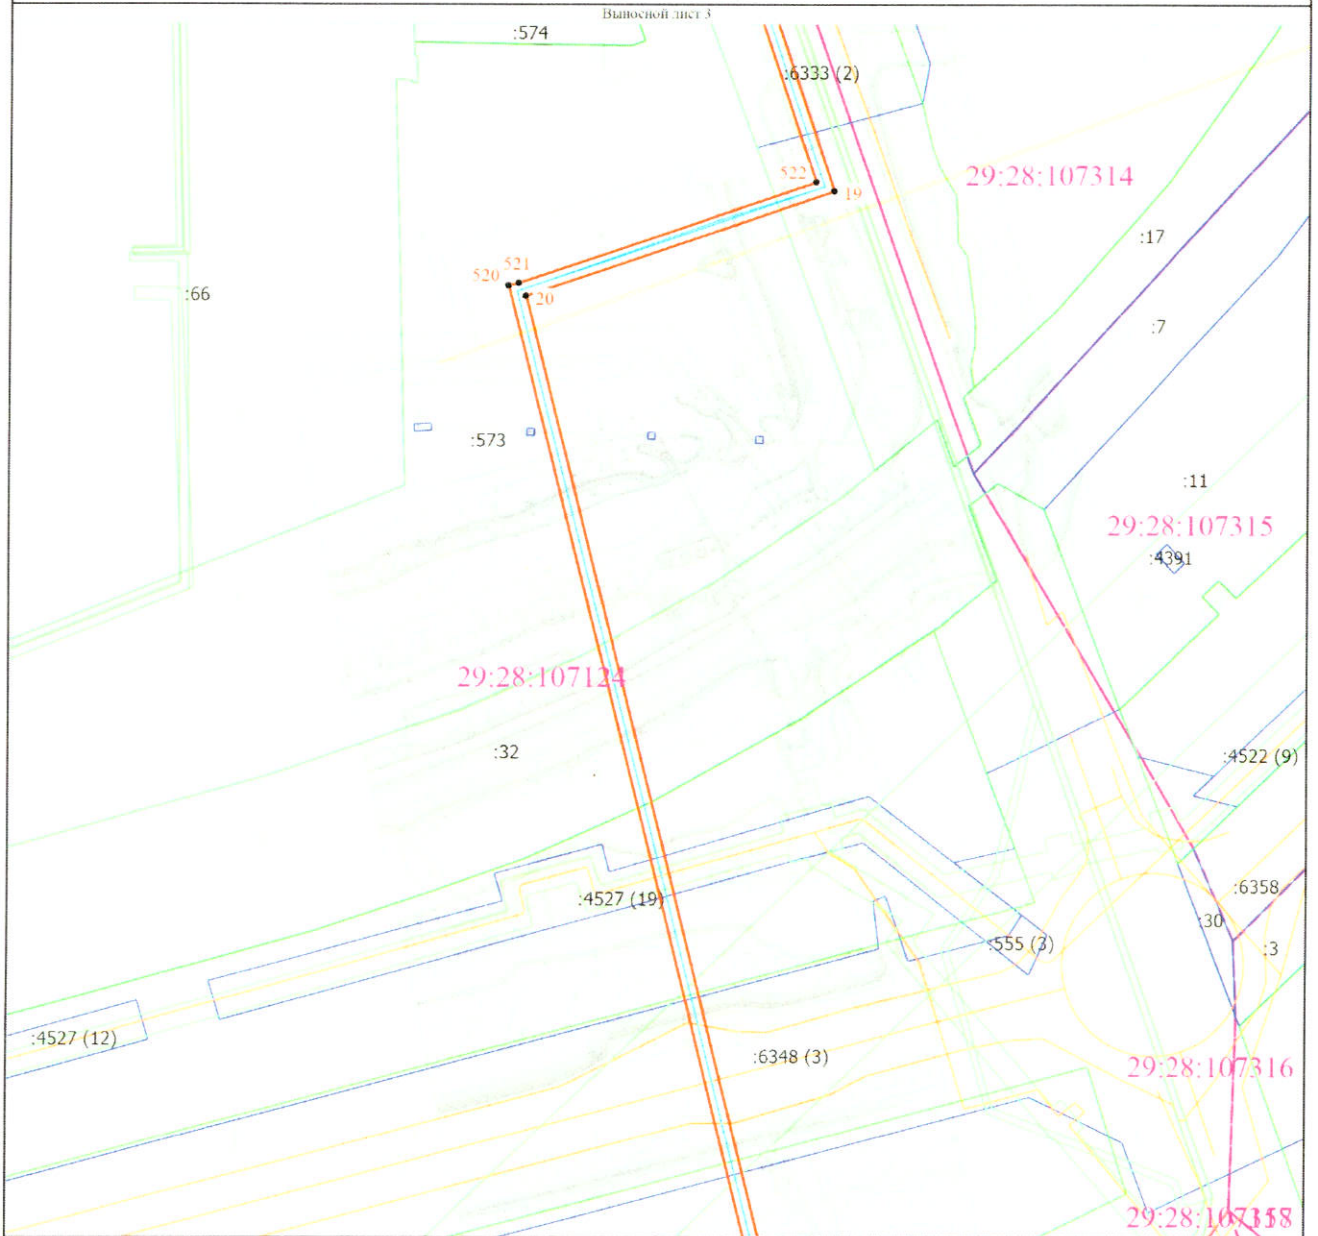


Масштаб 1:2000

Условные обозначения

- | | |
|---|---|
| <ul style="list-style-type: none"> - Часть границы, местоположение которой определено при выполнении кадастровых работ - Обозначение новой характерной точки - Кадастровый номер здания - Характерная точка границы, сведения о которой позволяют однозначно определить ее положение на местности - Кадастровый номер земельного участка - Граница земельного участка - Кадастровый номер сооружения - Граница здания - Граница сооружения - Граница кадастрового квартала - Граница населенного пункта - Граница зоны с особыми условиями - Проектируемый газопровод | <ul style="list-style-type: none"> - Кадастровый номер здания - Граница земельного участка - Граница сооружения - Граница населенного пункта - Проектируемый газопровод |
|---|---|

Схема расположения границ публичного сервитута

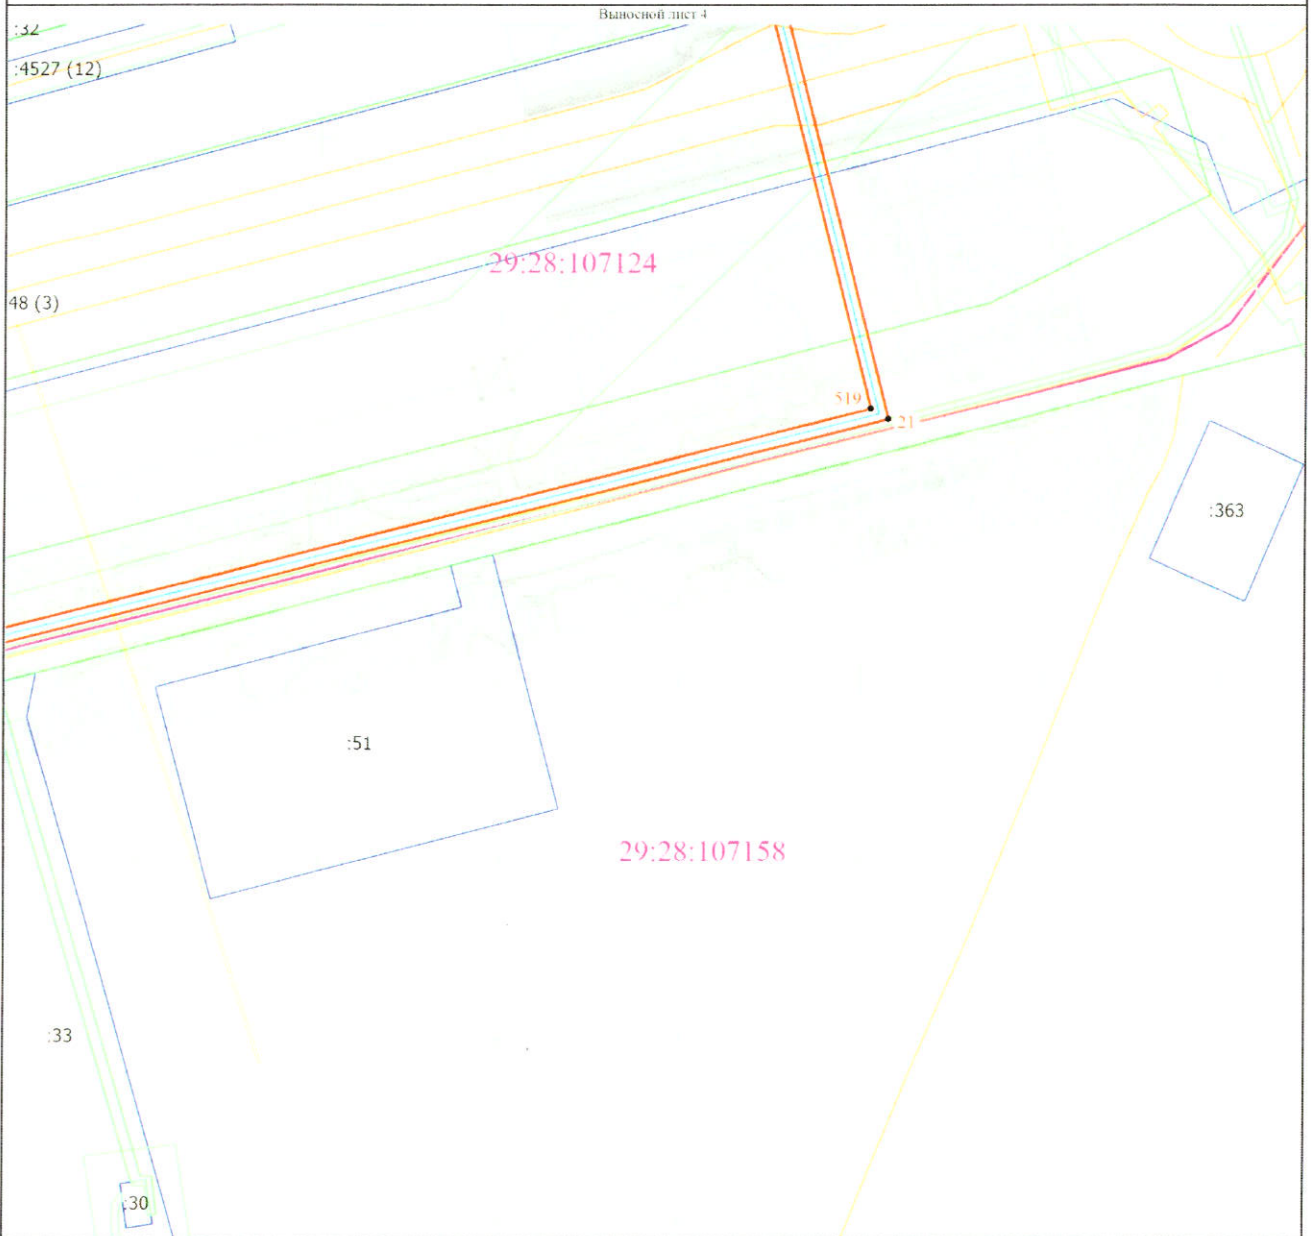


Масштаб 1:2000

Условные обозначения	
 1 :3858	- Часть границы, местоположение которой определено при выполнении кадастровых работ - Обозначение новой характерной точки - Кадастровый номер здания
	- Граница земельного участка
	- Граница сооружения
	- Граница населенного пункта
	- Проектируемый газопровод
 :18 :6522	- Характерная точка границы, сведения о которой позволяют однозначно определить ее положение на местности - Кадастровый номер земельного участка - Кадастровый номер сооружения
	- Граница здания
	- Граница кадастрового квартала
	- Граница зоны с особыми условиями

Схема расположения границ публичного сервитута

Выносной лист 5

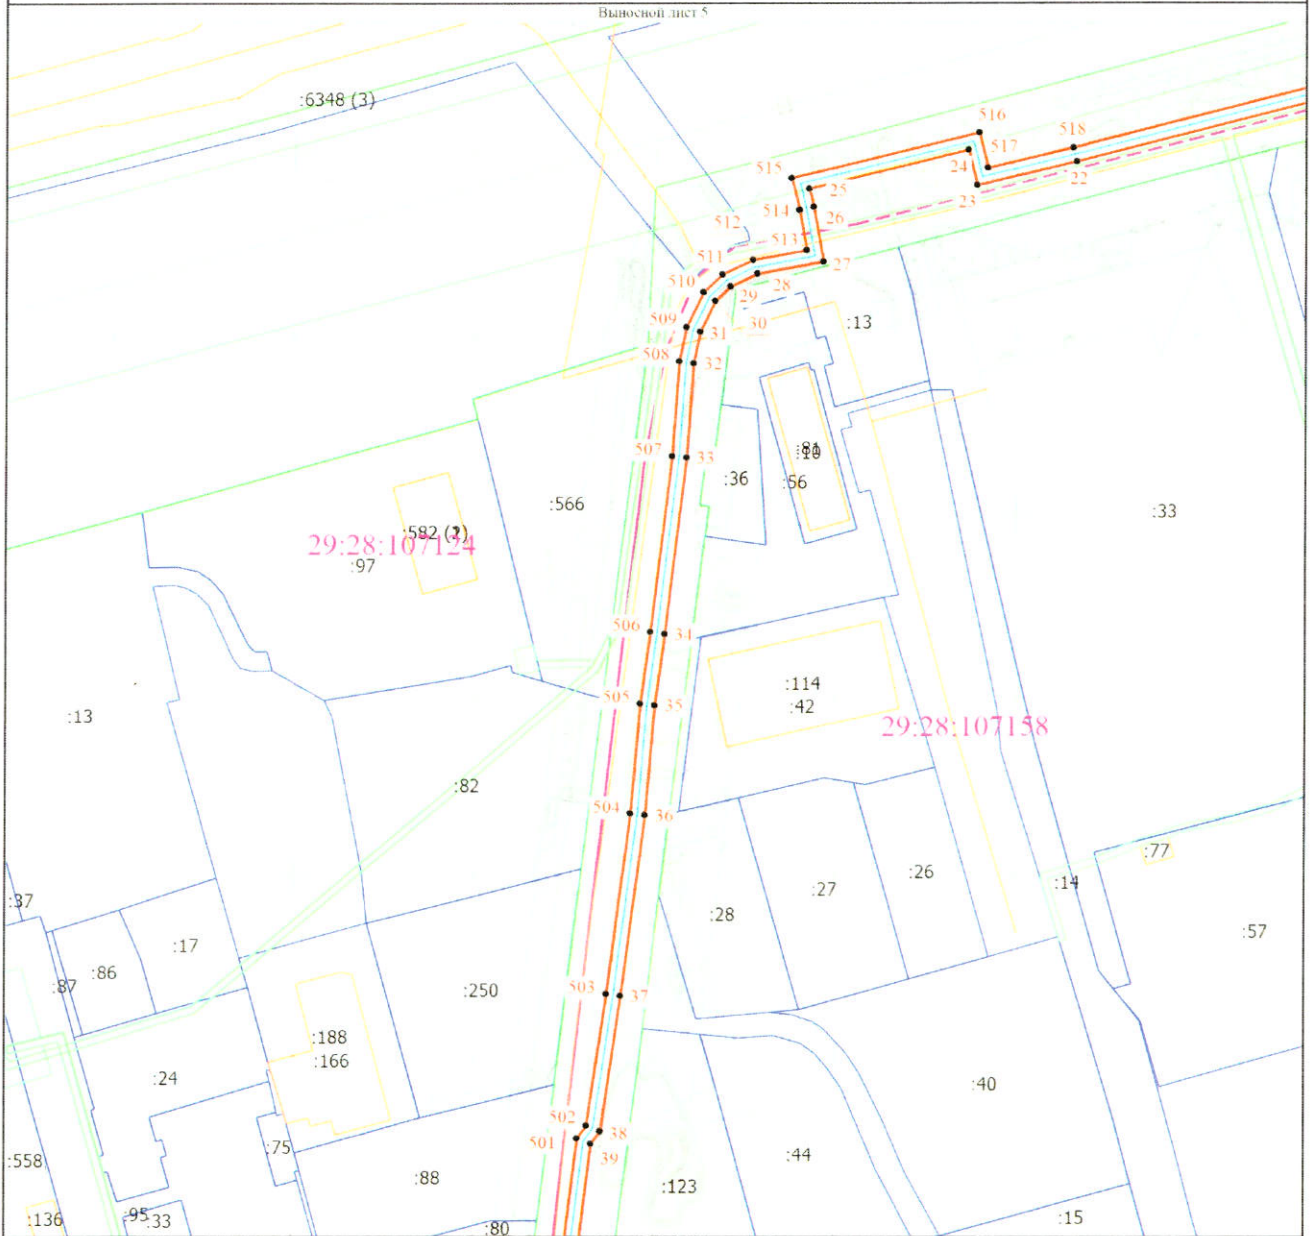


Масштаб 1:2000

Условные обозначения

- | | |
|--|--|
| <ul style="list-style-type: none"> - Часть границы, местоположение которой определено при выполнении кадастровых работ - Обозначение новой характерной точки - Кадастровый номер здания
:3858 - Граница земельного участка - Граница сооружения - Граница населенного пункта - Проектируемый газопровод | <ul style="list-style-type: none"> - Характерная точка границы, сведения о которой позволяют однозначно определить ее положение на местности - Кадастровый номер земельного участка
:18 - Кадастровый номер сооружения
:6522 - Граница здания - Граница кадастрового квартала - Граница зоны с особыми условиями |
|--|--|


Схема расположения границ публичного сервитута

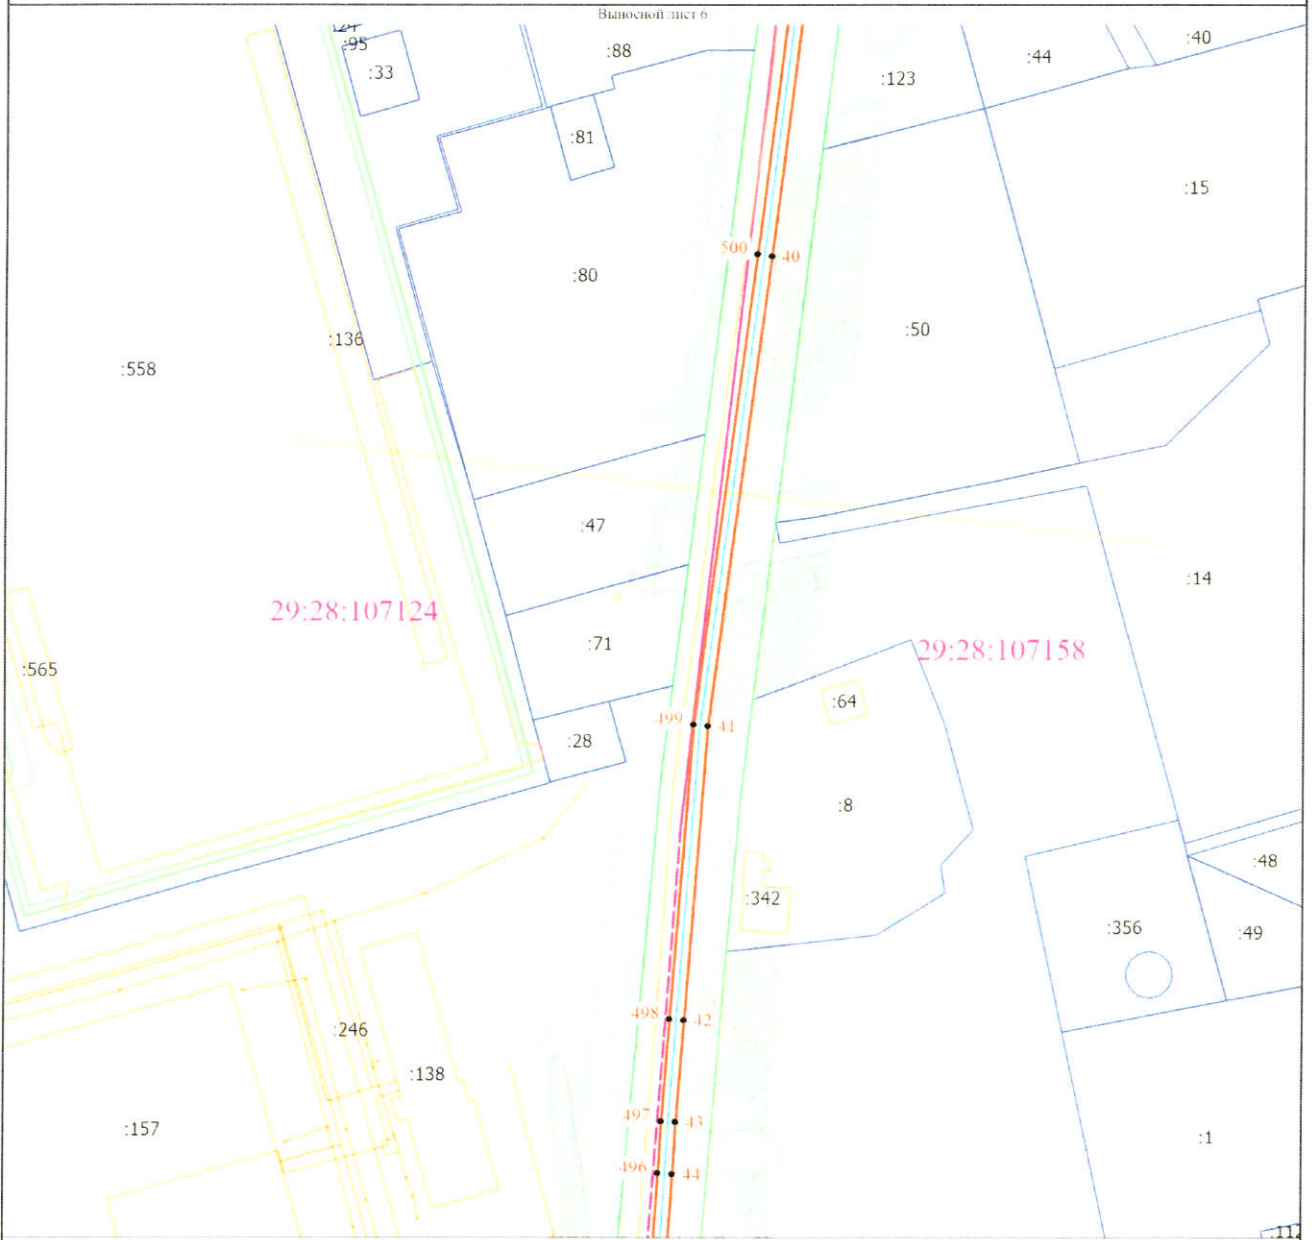

Условные обозначения

- | | |
|--|--|
| <ul style="list-style-type: none"> - Часть границы, местоположение которой определено при выполнении кадастровых работ - Обозначение новой характерной точки - Граница земельного участка - Граница строения - Граница населенного пункта - Проектируемый газопровод | <ul style="list-style-type: none"> - Характерная точка границы, сведения о которой позволяют однозначно определить ее положение на местности - Кадастровый номер земельного участка - Кадастровый номер строения - Граница здания - Граница кадастрового квартала - Граница зоны с особыми условиями |
|--|--|

Схема расположения границ публичного сервитута

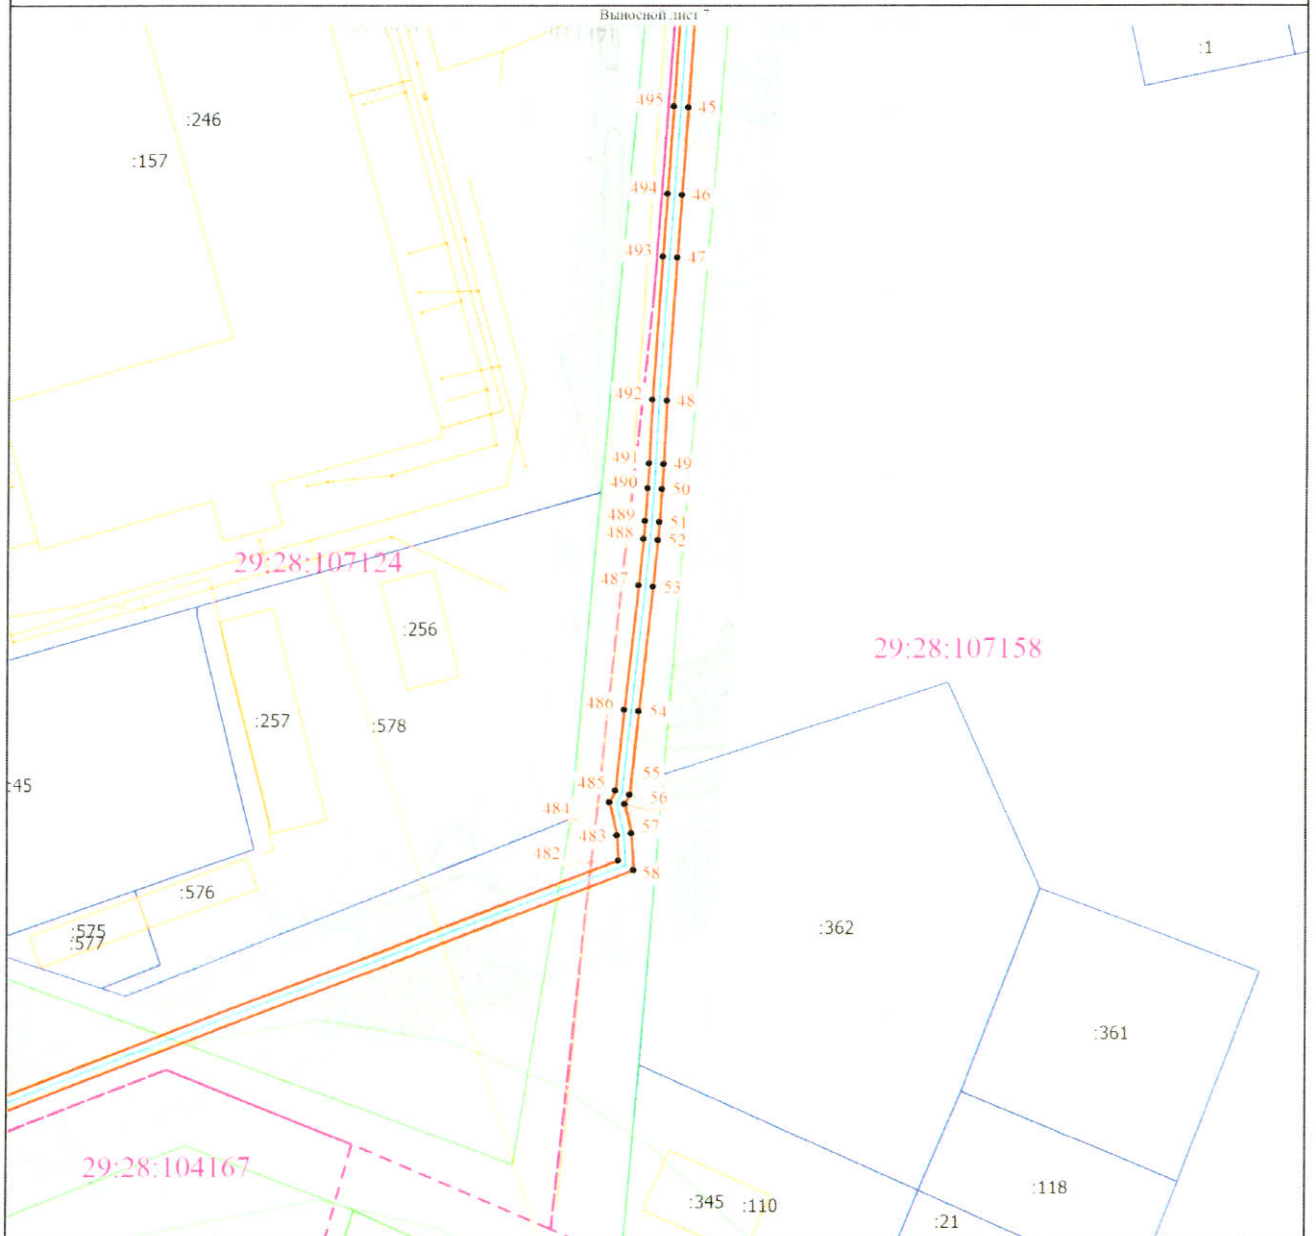


Масштаб 1:2000

Условные обозначения

- | | |
|--|--|
| <ul style="list-style-type: none"> - Часть границы, местоположение которой определено при выполнении кадастровых работ - Обозначение новой характерной точки - Кадастровый номер здания
:3858 - Граница земельного участка - Граница сооружения - Граница населенного пункта - Проектируемый газопровод | <ul style="list-style-type: none"> - Характерная точка границы, сведения о которой позволяют однозначно определить ее положение на местности - Кадастровый номер земельного участка
:18 - Кадастровый номер сооружения
:6522 - Граница здания - Граница кадастрового квартала - Граница зоны с особыми условиями |
|--|--|

Схема расположения границ публичного сервитута

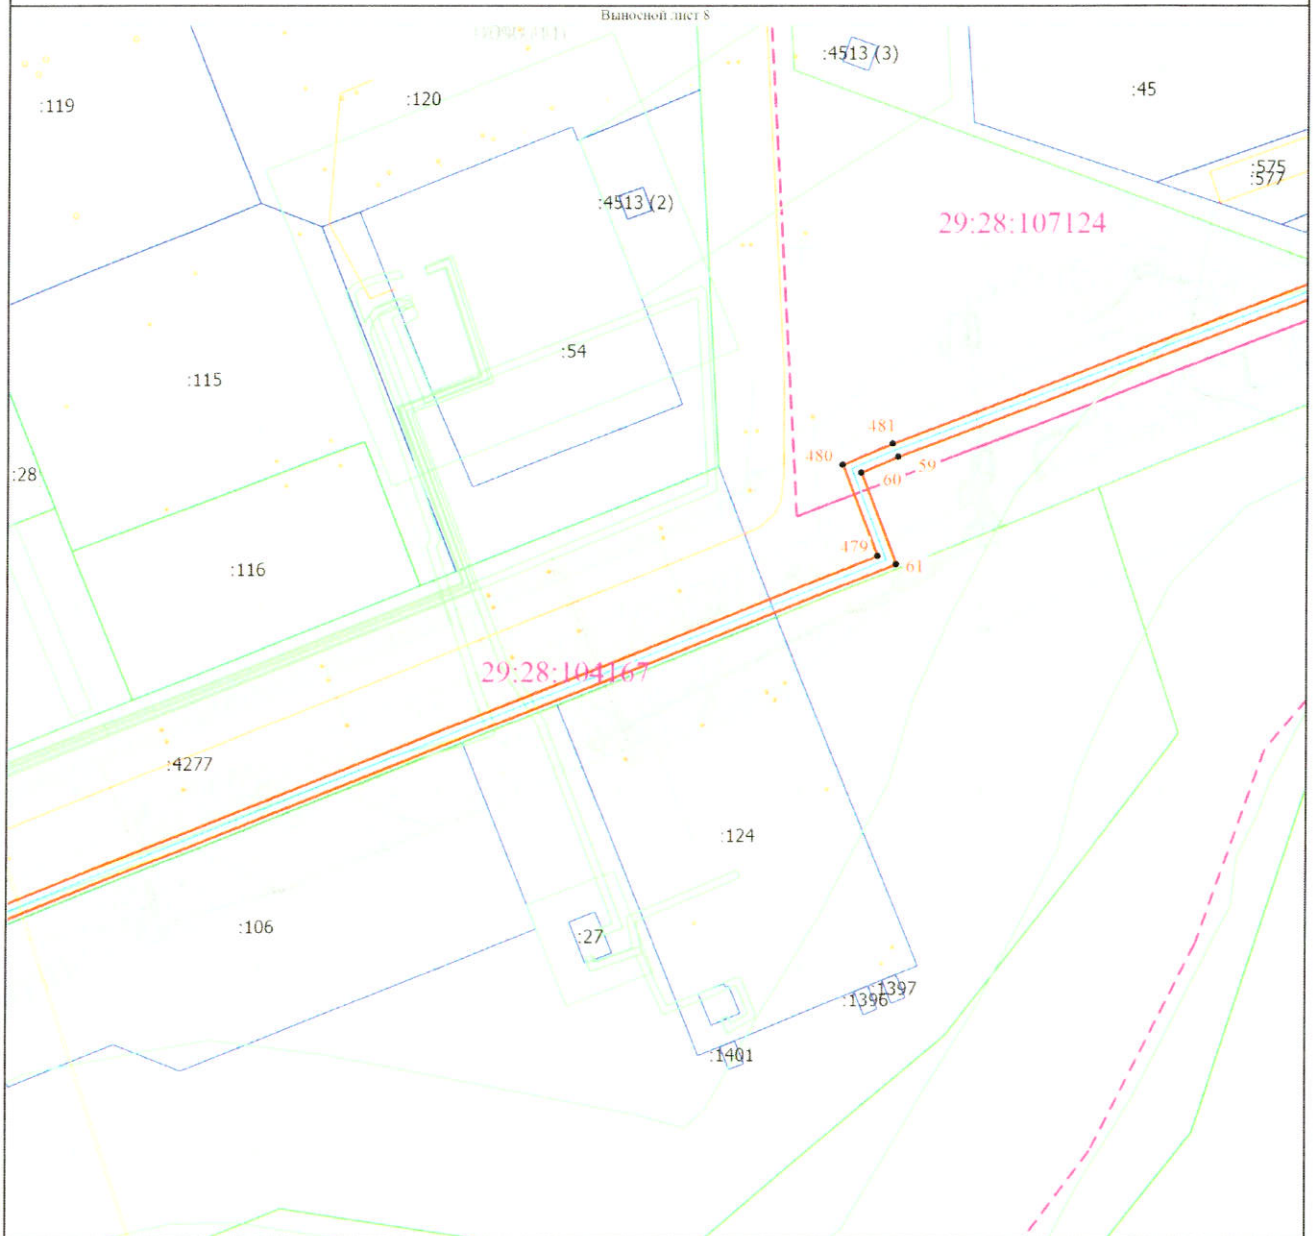


Масштаб 1:2000

Условные обозначения

- | | |
|---|--|
| <ul style="list-style-type: none"> - Часть границы, местоположение которой определено при выполнении кадастровых работ - Обозначение новой характерной точки - Кадастровый номер здания - Граница земельного участка - Граница сооружения - Граница населенного пункта - Проектируемый газопровод | <ul style="list-style-type: none"> - Характерная точка границы, сведения о которой позволяют однозначно определить ее положение на местности :18 - Кадастровый номер земельного участка :6522 - Кадастровый номер сооружения - Граница здания - Граница кадастрового квартала - Граница зоны с особыми условиями |
|---|--|

Схема расположения границ публичного сервитута

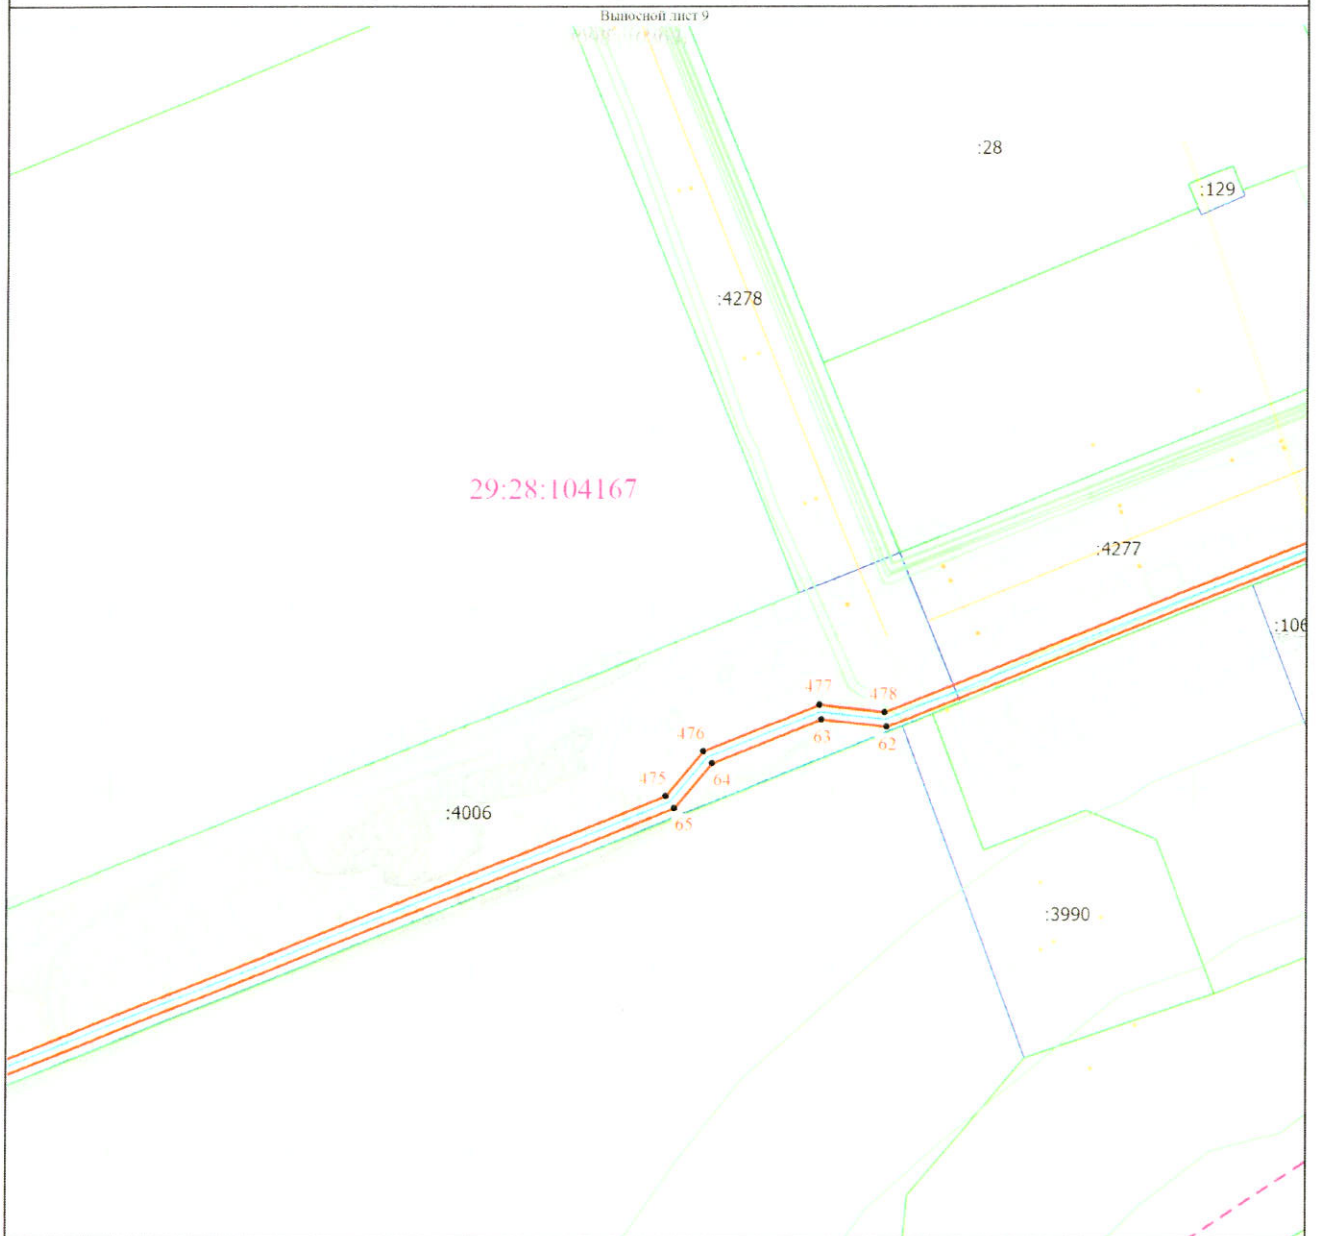


Масштаб 1:2000

Условные обозначения

- | | | |
|--|---|--|
| <ul style="list-style-type: none"> — - Часть границы, местоположение которой определено при выполнении кадастровых работ ● - Обозначение новой характерной точки — - Кадастровый номер здания
1
:3858 — - Граница земельного участка — - Граница сооружения — - Граница населенного пункта - - - - Проектируемый газопровод | <ul style="list-style-type: none"> ● - Характерная точка границы, сведения о которой позволяют однозначно определить ее положение на местности ● - Кадастровый номер земельного участка
:18
:6522 — - Граница здания - - - - Граница кадастрового квартала — - Граница зоны с особыми условиями | <ul style="list-style-type: none"> ● - Кадастровый номер земельного участка ● - Кадастровый номер сооружения — - Граница здания - - - - Граница кадастрового квартала — - Граница зоны с особыми условиями |
|--|---|--|

Схема расположения границ публичного сервитута

Выносной лист 10

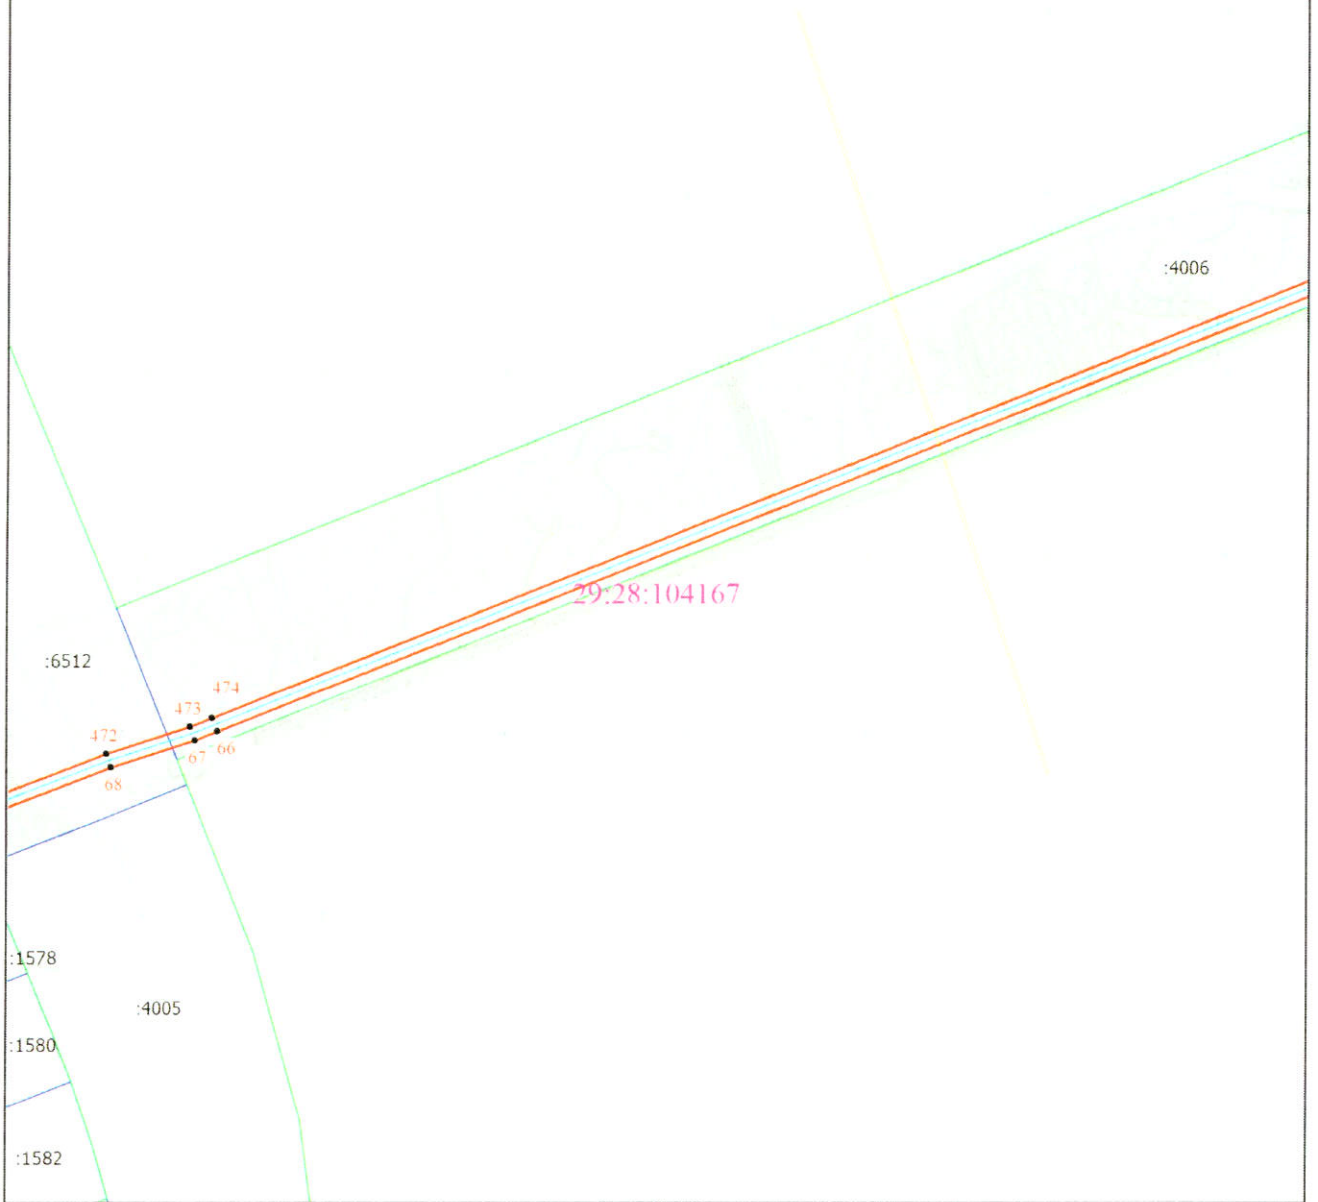

Масштаб 1:2000

Условные обозначения

- | | |
|--|--|
| <ul style="list-style-type: none">  - Часть границы, местоположение которой определено при выполнении кадастровых работ  - Обозначение новой характерной точки  :3858 - Кадастровый номер здания  - Граница земельного участка  - Граница сооружения  - Граница населенного пункта  - Проектируемый газопровод | <ul style="list-style-type: none">  - Характерная точка границы, сведения о которой позволяют однозначно определить ее положение на местности  :18 - Кадастровый номер земельного участка  :6522 - Кадастровый номер сооружения  - Граница здания  - Граница кадастрового квартала  - Граница зоны с особыми условиями |
|--|--|

Схема расположения границ публичного сервитута

Выносной лист 11



Масштаб 1:2090

Условные обозначения














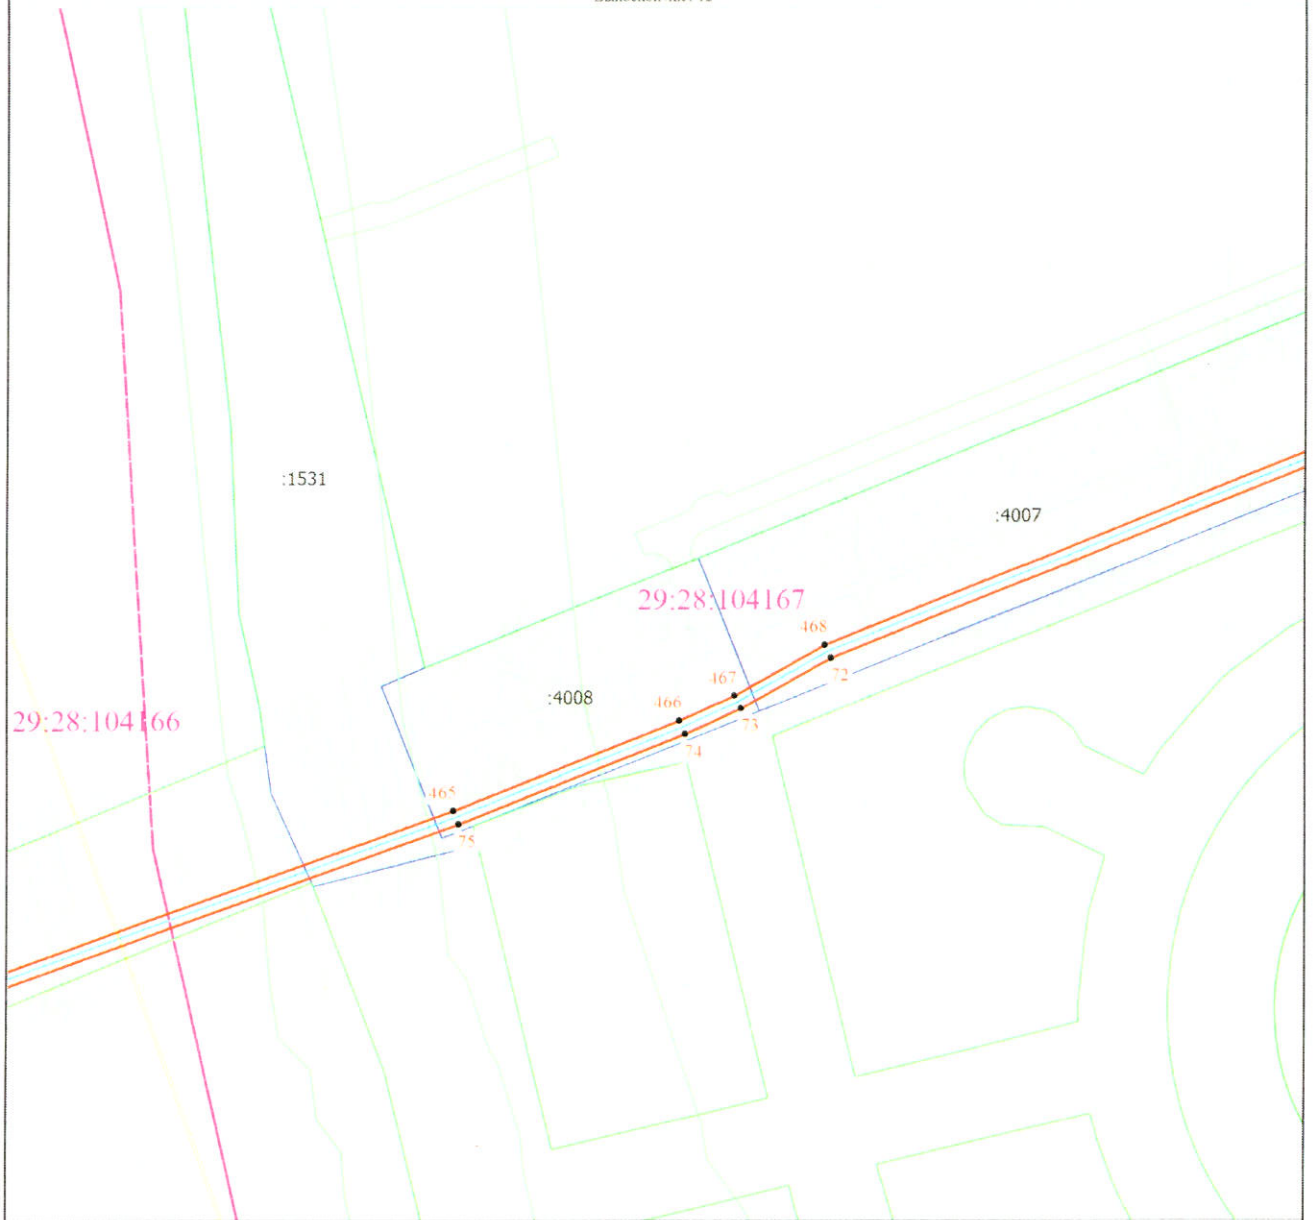
- | | |
|--|--|
| <ul style="list-style-type: none">  - Часть границы, местоположение которой определено при выполнении кадастровых работ  - Обозначение новой характерной точки  - Кадастровый номер здания  - Граница земельного участка  - Граница сооружения  - Граница населенного пункта  - Проектируемый газопровод | <ul style="list-style-type: none">  - Характерная точка границы, сведения о которой позволяют однозначно определить ее положение на местности  - Кадастровый номер земельного участка  - Кадастровый номер сооружения  - Граница здания  - Граница кадастрового квартала  - Граница зоны с особыми условиями |
|--|--|

Схема расположения границ публичного сервитута

Выносной лист 12

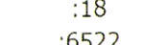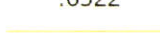


Масштаб 1:2000

Условные обозначения

<p>1 :3858</p> <p>—</p> <p>—</p> <p>—</p> <p>—</p> <p>—</p>	<ul style="list-style-type: none"> - Часть границы, местоположение которой определено при выполнении кадастровых работ - Обозначение новой характерной точки - Кадастровый номер здания - Граница земельного участка - Граница сооружения - Граница населенного пункта - Проектируемый газопровод 	<p>• :18 :6522</p> <p>—</p> <p>—</p> <p>—</p> <p>—</p>	<ul style="list-style-type: none"> - Характерная точка границы, сведения о которой позволяют однозначно определить ее положение на местности - Кадастровый номер земельного участка - Кадастровый номер сооружения - Граница здания - Граница кадастрового квартала - Граница зоны с особыми условиями
--	--	--	--

Схема расположения границ публичного сервитута

Выносной лист 13

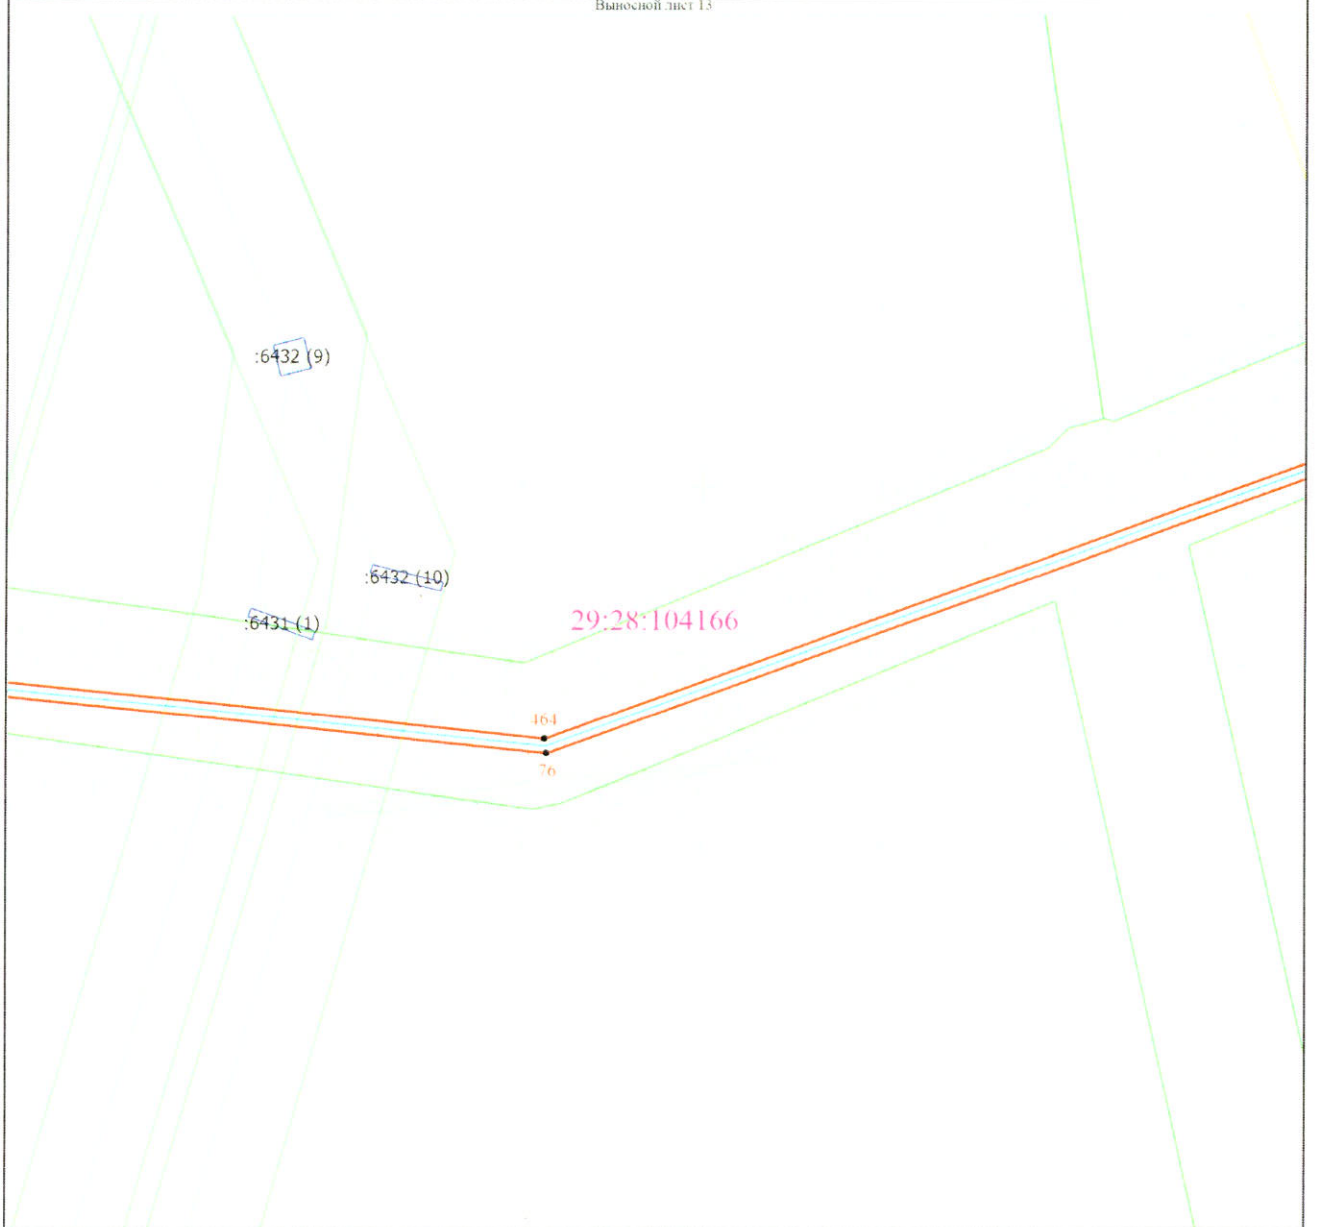


Масштаб 1:2000

Условные обозначения

	- Часть границы, местоположение которой определено при выполнении кадастровых работ		- Характерная точка границы, сведения о которой позволяют однозначно определить ее положение на местности
	- Обозначение новой характерной точки		- Кадастровый номер земельного участка
	- Кадастровый номер здания		- Кадастровый номер сооружения
	- Граница земельного участка		- Граница здания
	- Граница сооружения		- Граница кадастрового квартала
	- Граница населенного пункта		- Граница зоны с особыми условиями
	- Проектируемый газопровод		

Схема расположения границ публичного сервитута

Выносной лист 14

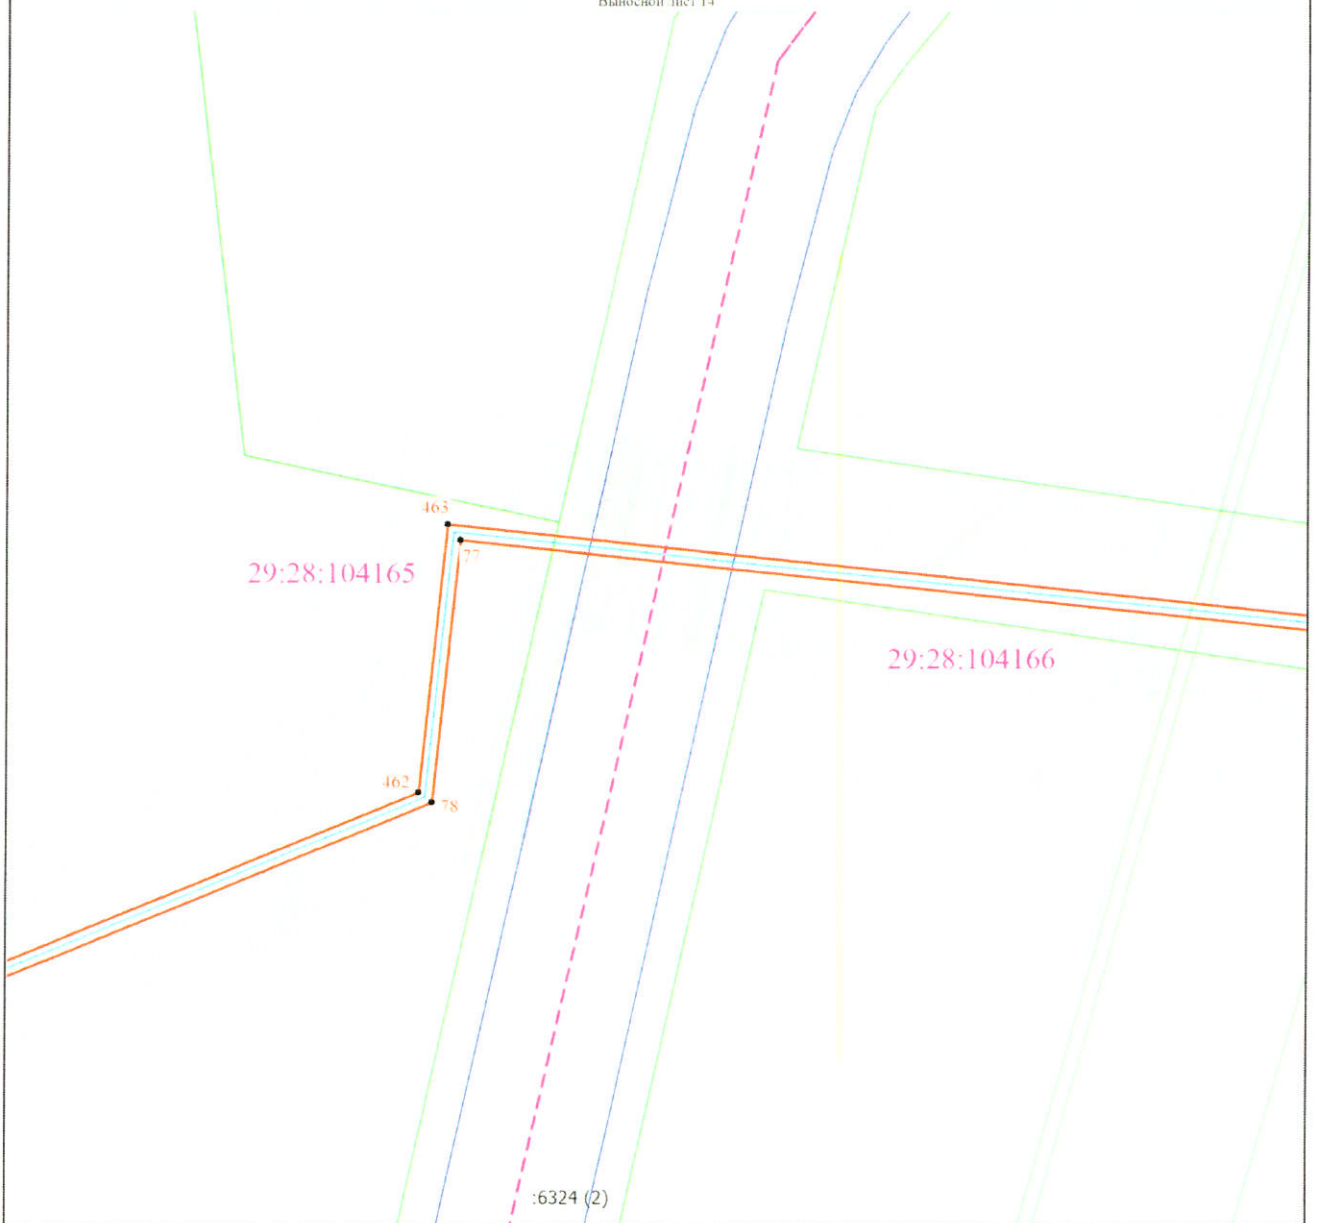


Масштаб 1:2000

Условные обозначения

<p>1 :3858</p> <p>—</p> <p>—</p> <p>—</p> <p>—</p> <p>—</p>	<ul style="list-style-type: none"> - Часть границы, местоположение которой определено при выполнении кадастровых работ - Обозначение новой характерной точки - Кадастровый номер здания - Граница земельного участка - Граница сооружения - Граница населенного пункта - Проектируемый газопровод 	<p>•</p> <p>:18</p> <p>:6522</p> <p>—</p> <p>—</p> <p>—</p> <p>—</p>	<ul style="list-style-type: none"> - Характерная точка границы, сведения о которой позволяют однозначно определить ее положение на местности - Кадастровый номер земельного участка - Кадастровый номер сооружения - Граница здания - Граница кадастрового квартала - Граница зоны с особыми условиями
--	--	--	--

Схема расположения границ публичного сервитута

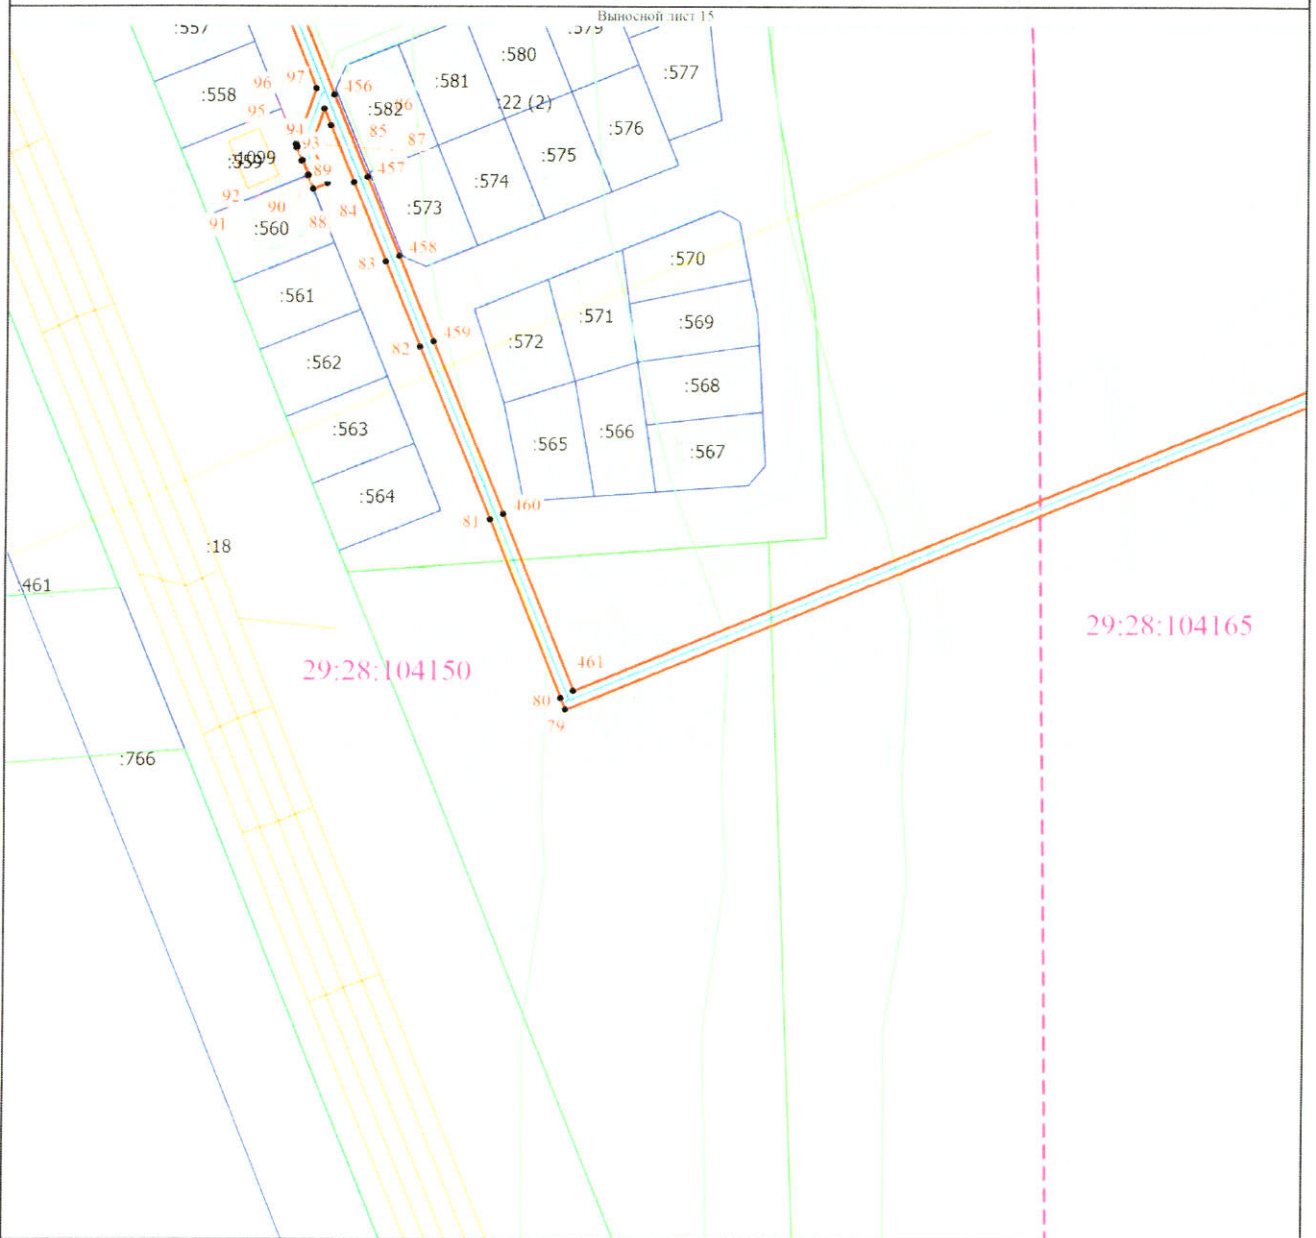


Масштаб 1:2000

Условные обозначения

- | | |
|---|--|
| <ul style="list-style-type: none"> - Часть границы, местоположение которой определено при выполнении кадастровых работ - Обозначение новой характерной точки - Кадастровый номер здания - Граница земельного участка - Граница сооружения - Граница населенного пункта - Проектируемый газопровод | <ul style="list-style-type: none"> - Характерная точка границы, сведения о которой позволяют однозначно определить ее положение на местности - Кадастровый номер земельного участка - Кадастровый номер сооружения - Граница здания - Граница кадастрового квартала - Граница зоны с особыми условиями |
|---|--|

Схема расположения границ публичного сервитута

Выносной лист 10

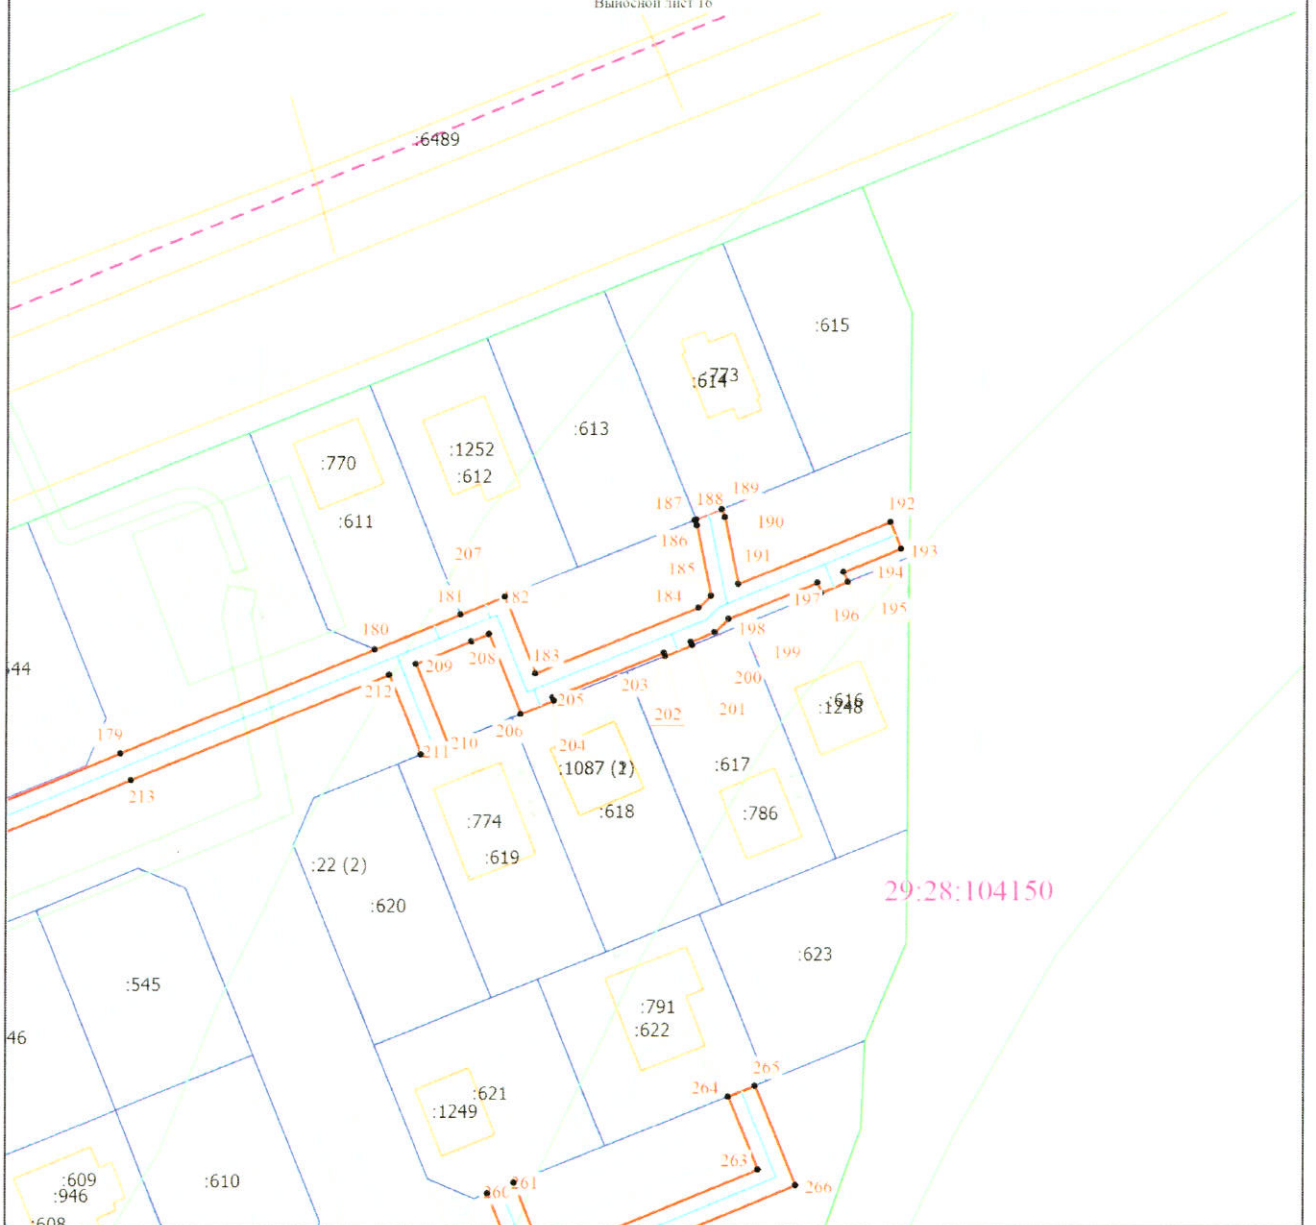


Масштаб 1:1000

Условные обозначения

- | | |
|---|--|
| <ul style="list-style-type: none"> - Часть границы, местоположение которой определено при выполнении кадастровых работ - Обозначение новой характерной точки - Кадастровый номер здания - Граница земельного участка - Граница сооружения - Граница населенного пункта - Проектируемый газопровод | <ul style="list-style-type: none"> - Характерная точка границы, сведения о которой позволяют однозначно определить ее положение на местности :18 - Кадастровый номер земельного участка :6522 - Кадастровый номер сооружения - Граница здания - Граница кадастрового квартала - Граница зоны с особыми условиями |
|---|--|


Схема расположения границ публичного сервитута

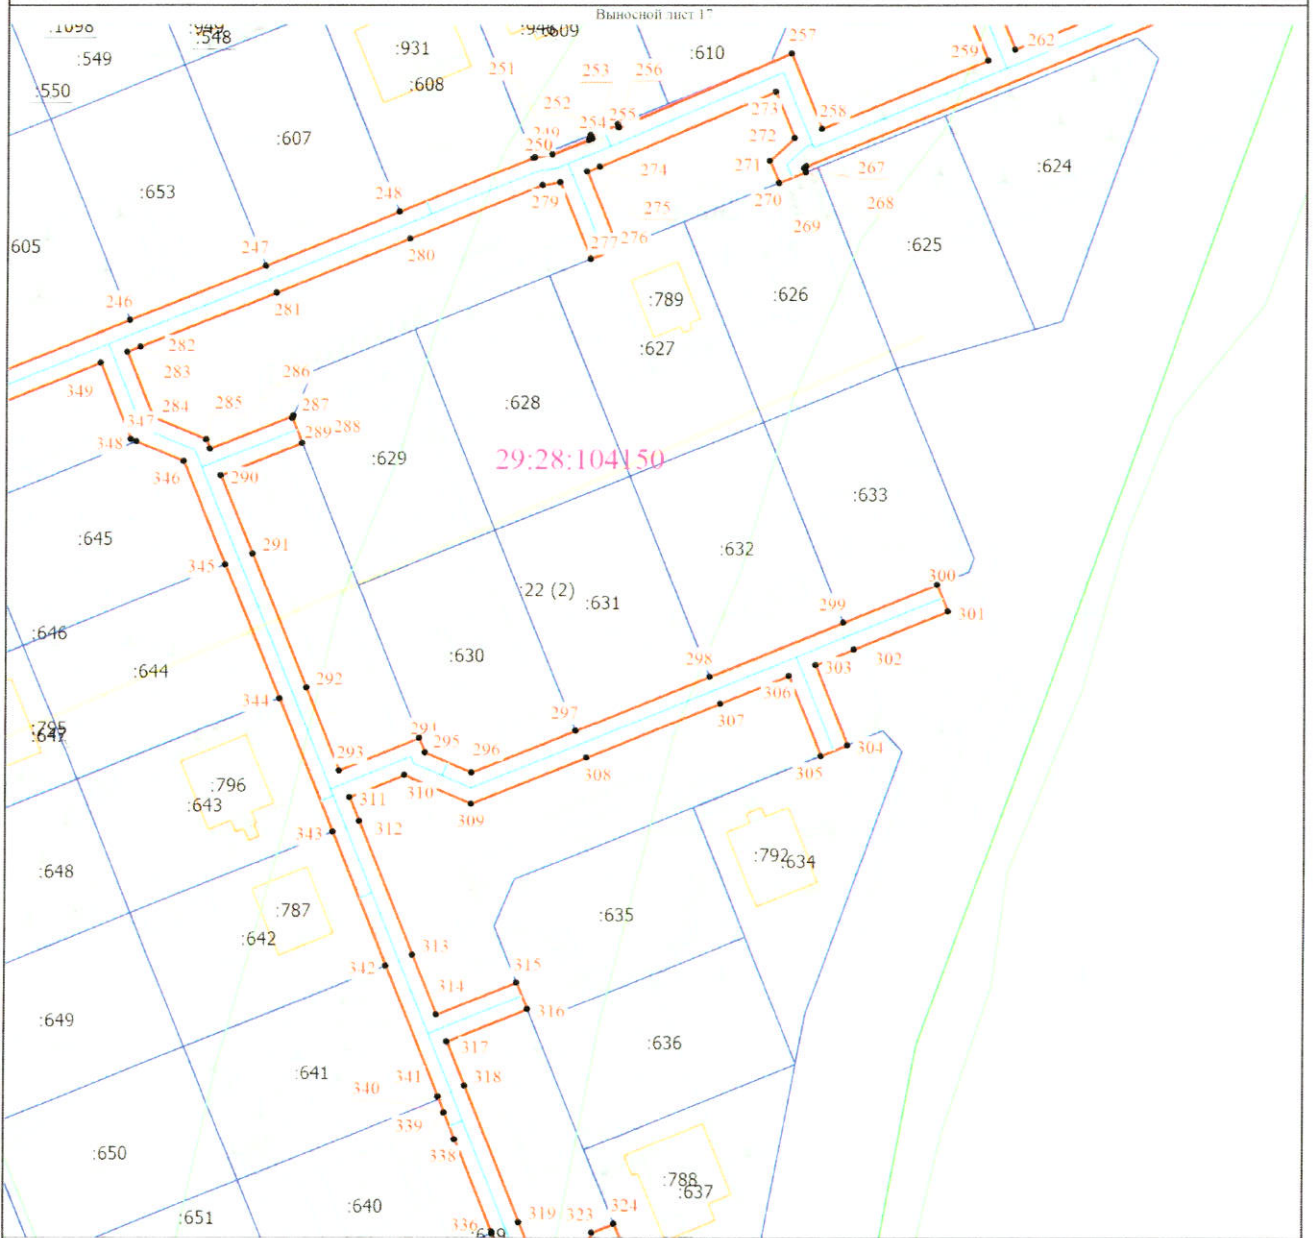

Условные обозначения

- | | |
|---|--|
| <ul style="list-style-type: none"> - Часть границы, местоположение которой определено при выполнении кадастровых работ - Обозначение новой характерной точки - Кадастровый номер здания
:3858 - Граница земельного участка - Граница сооружения - Граница населенного пункта - Проектируемый газопровод | <ul style="list-style-type: none"> - Характерная точка границы, сведения о которой позволяют однозначно определить ее положение на местности :18 :6522 - Кадастровый номер земельного участка - Кадастровый номер сооружения - Граница здания - Граница кадастрового квартала - Граница зоны с особыми условиями |
|---|--|


Схема расположения границ публичного сервитута

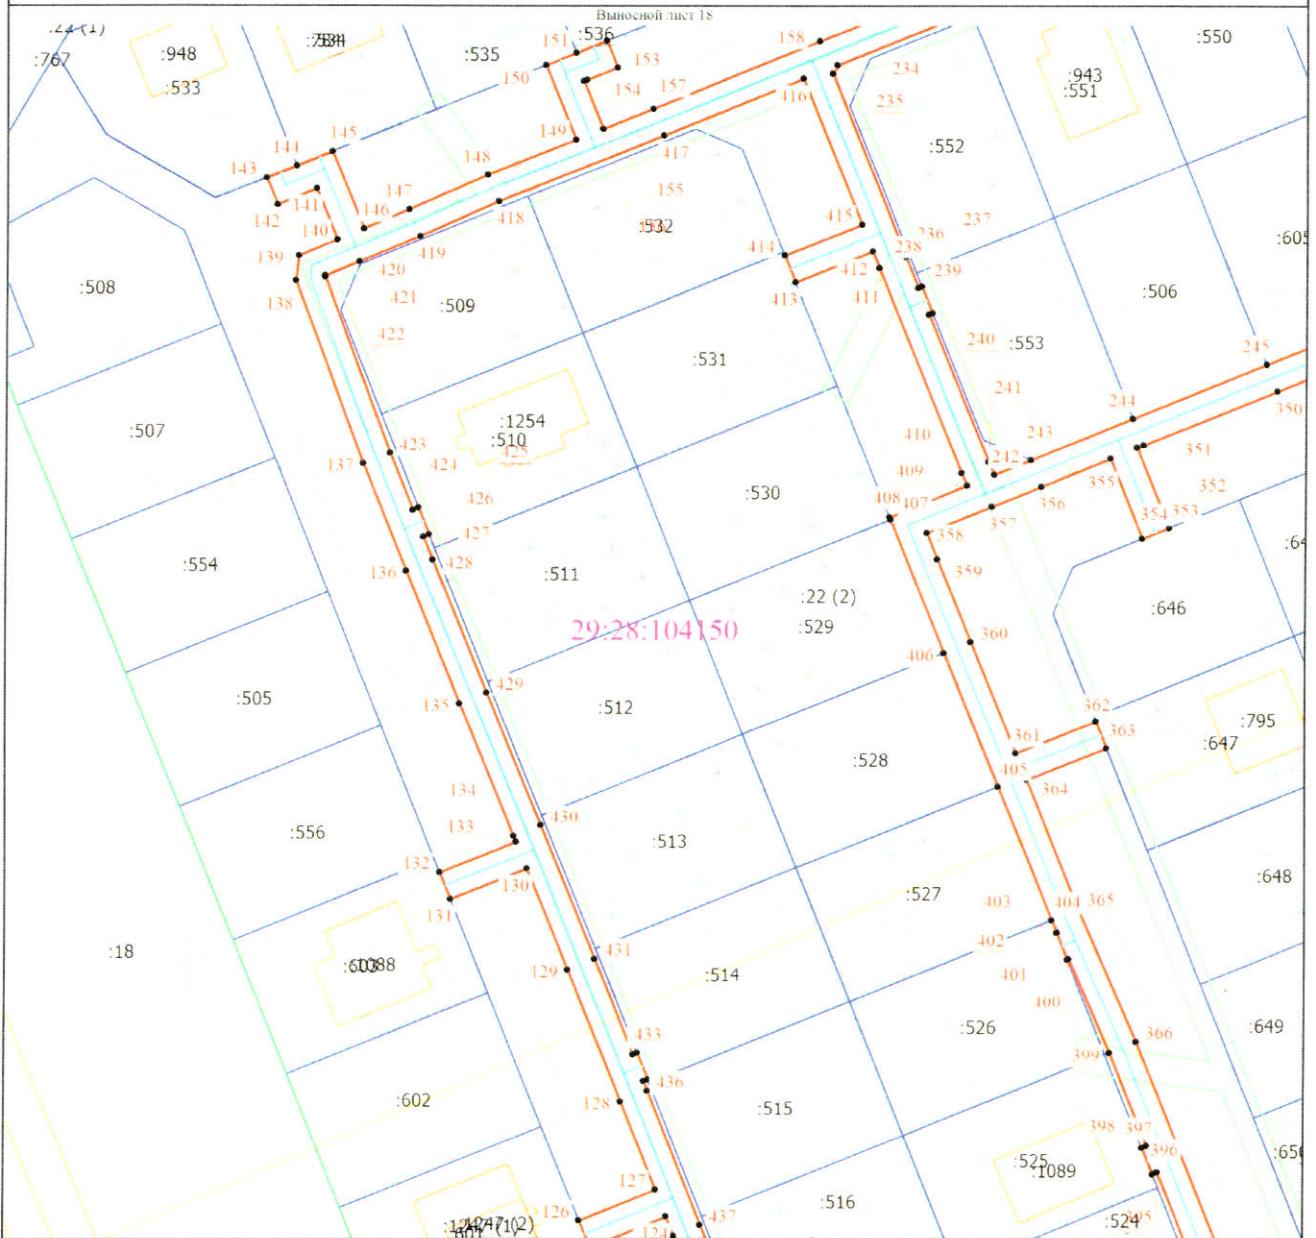

Условные обозначения

- | | |
|---|--|
| <ul style="list-style-type: none"> - Часть границы, местоположение которой определено при выполнении кадастровых работ - Обозначение новой характерной точки - Кадастровый номер здания - Граница земельного участка - Граница сооружения - Граница населенного пункта - Проектируемый газопровод | <ul style="list-style-type: none"> - Характерная точка границы, сведения о которой позволяют однозначно определить ее положение на местности - Кадастровый номер земельного участка - Кадастровый номер сооружения - Граница здания - Граница кадастрового квартала - Граница зоны с особыми условиями |
|---|--|

Схема расположения границ публичного сервитута

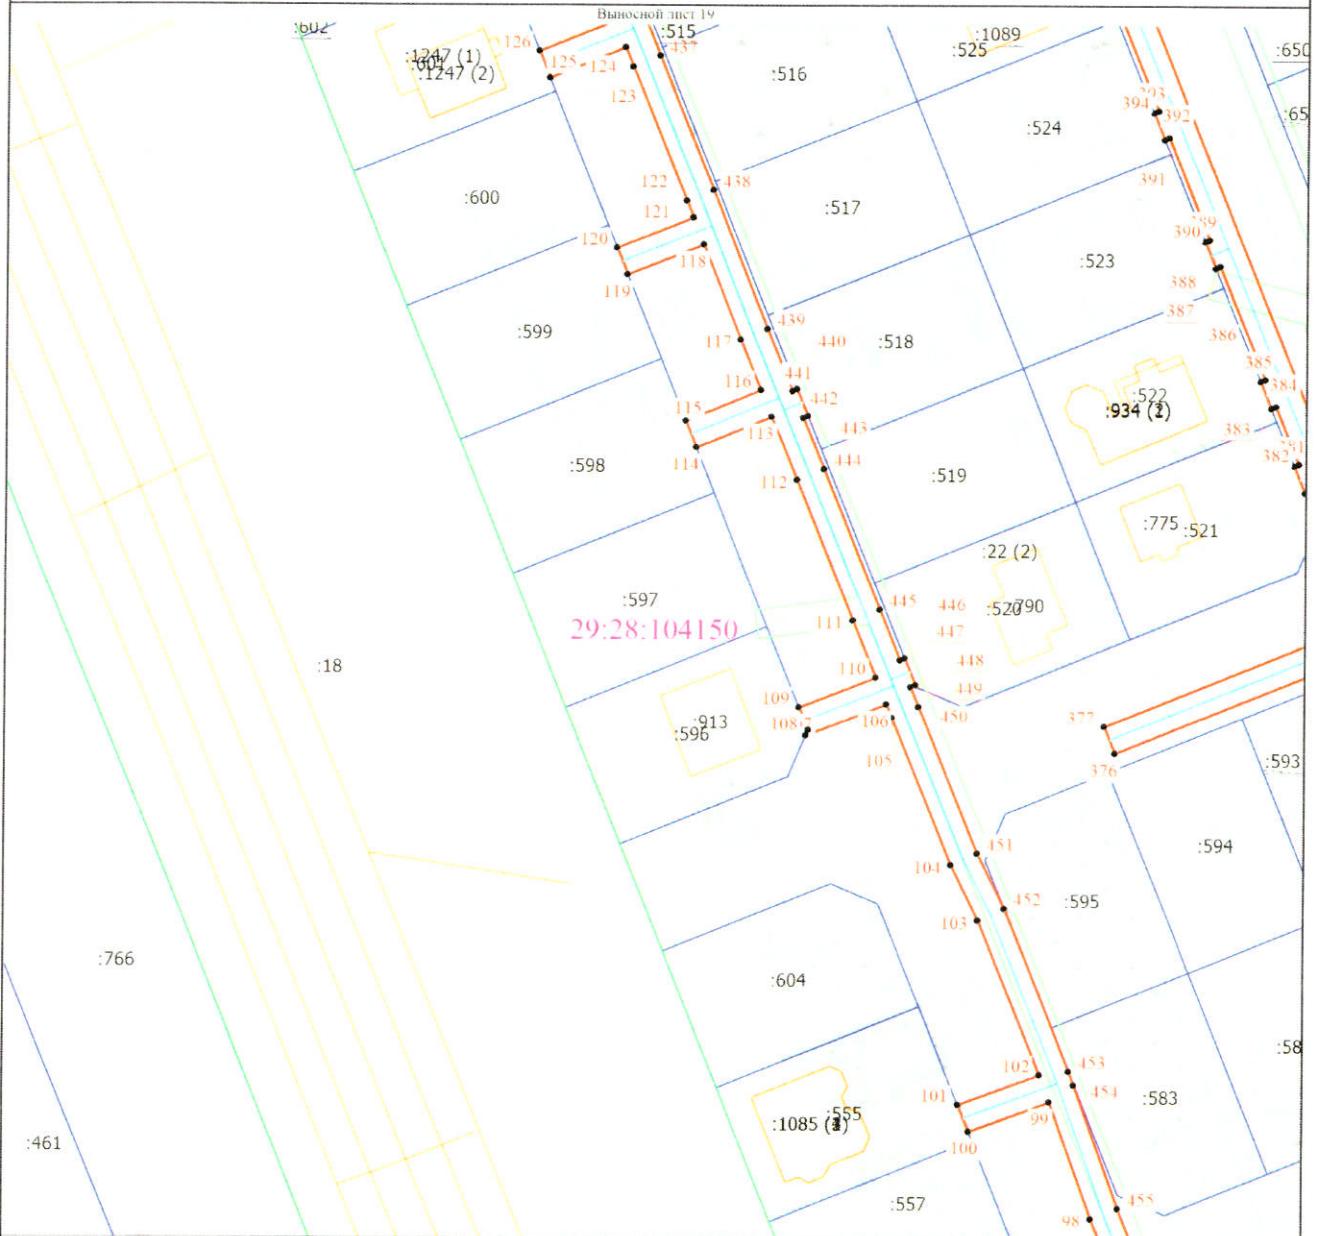

Масштаб 1:1000

Условные обозначения

- | | |
|---|--|
| <ul style="list-style-type: none"> - Часть границы, местоположение которой определено при выполнении кадастровых работ - Обозначение новой характерной точки - Кадастровый номер здания - Граница земельного участка - Граница сооружения - Граница населенного пункта - Проектируемый газопровод | <ul style="list-style-type: none"> - Характерная точка границы, сведения о которой позволяют однозначно определить ее положение на местности - Кадастровый номер земельного участка - Кадастровый номер сооружения - Граница здания - Граница кадастрового квартала - Граница зоны с особыми условиями |
|---|--|

Схема расположения границ публичного сервитута




Условные обозначения








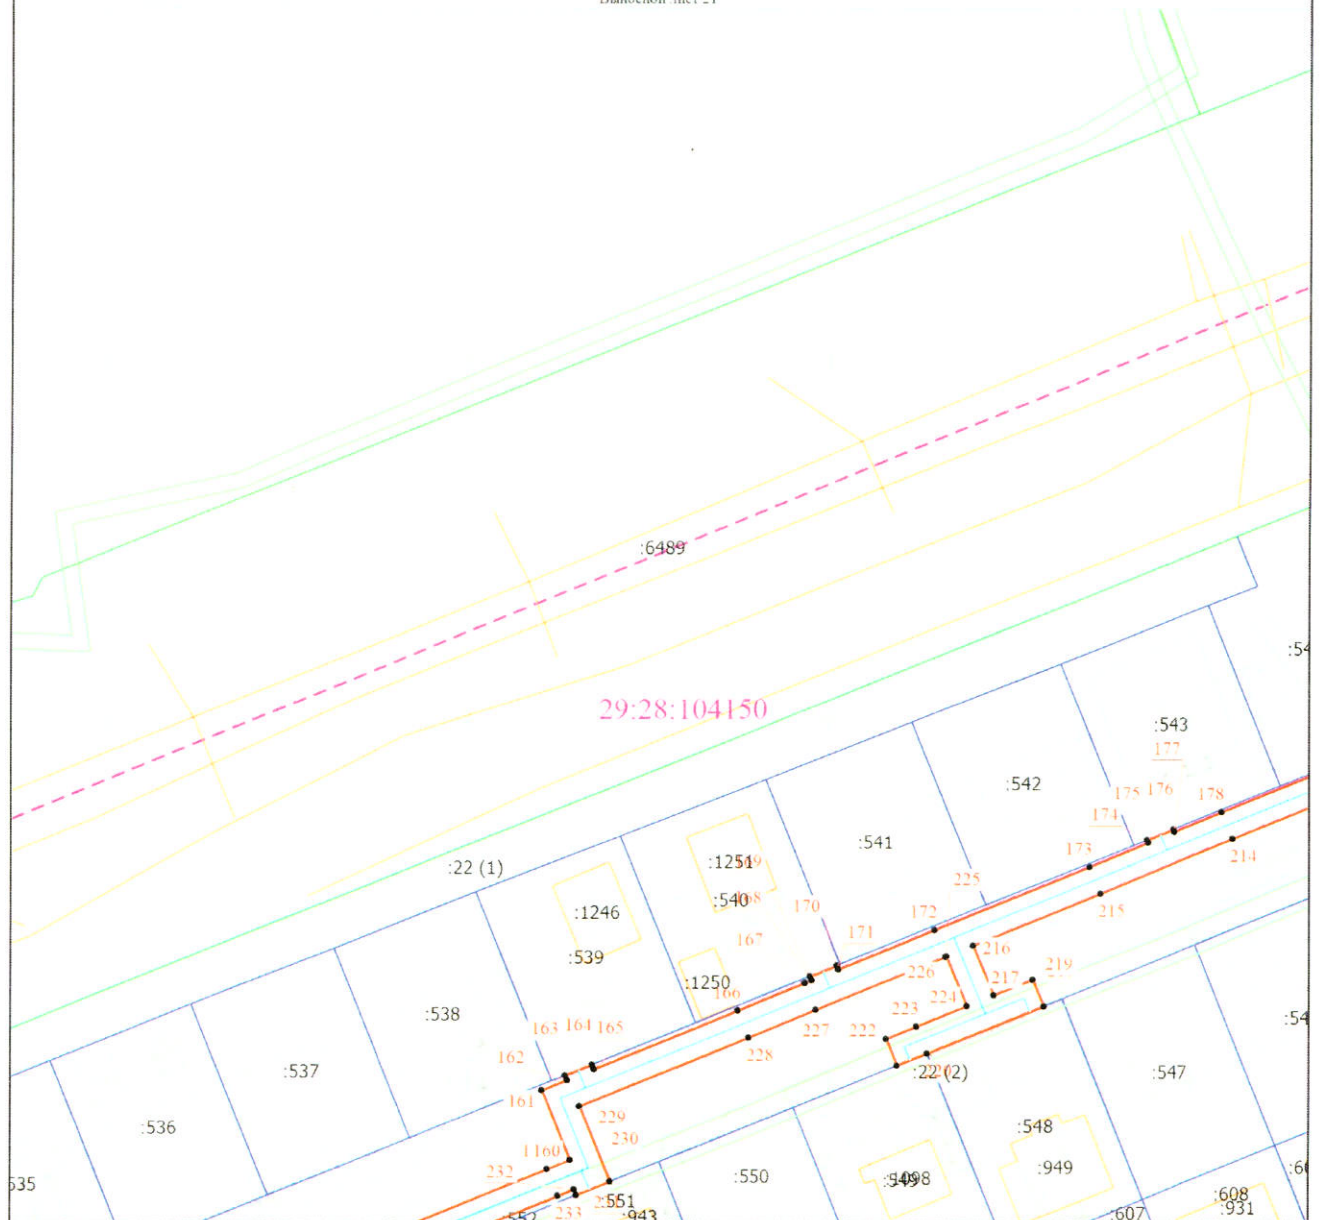





- | | |
|---|--|
| <ul style="list-style-type: none"> - Часть границы, местоположение которой определено при выполнении кадастровых работ - Обозначение новой характерной точки - Кадастровый номер здания - Граница земельного участка - Граница сооружения - Граница населенного пункта - Проектируемый газопровод | <ul style="list-style-type: none"> - Характерная точка границы, сведения о которой позволяют однозначно определить ее положение на местности - Кадастровый номер земельного участка - Кадастровый номер сооружения - Граница здания - Граница кадастрового квартала - Граница зоны с особыми условиями |
|---|--|

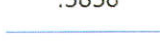Схема расположения границ публичного сервитута

Выносной лист 21



Условные обозначения

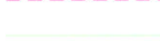- | | |
|--|--|
| <ul style="list-style-type: none">  - Часть границы, местоположение которой определено при выполнении кадастровых работ  - Обозначение новой характерной точки  - Кадастровый номер здания  - Граница земельного участка  - Граница сооружения  - Граница населенного пункта  - Проектируемый газопровод | <ul style="list-style-type: none">  - Характерная точка границы, сведения о которой позволяют однозначно определить ее положение на местности  - Кадастровый номер земельного участка  - Кадастровый номер сооружения  - Граница здания  - Граница кадастрового квартала  - Граница зоны с особыми условиями |
|--|--|

Масштаб 1:1000

Каталог координат

Объект: Публичный сервитут в отношении земель и земельных участков в целях строительства и эксплуатации линейного объекта системы газоснабжения «Газопровод распределительный по ул. Афанасова в г. Северодвинске Архангельской области»

Система координат МСК-29, зона 2

Метод определения координат характерных точек границ публичного сервитута - аналитический

Площадь публичного сервитута – 30546 кв.м., в том числе:
 по земельному участку 29:28:000000:6333 – 2232 кв.м
 по земельному участку 29:28:107124:573 – 706 кв.м
 по земельному участку 29:28:000000:667 (вх. 29:28:107124:32) – 186 кв.м
 по земельному участку 29:28:000000:4527 – 44 кв.м
 по земельному участку 29:28:000000:6348 – 201 кв.м
 по земельному участку 29:28:104167:4277 – 1329 кв.м
 по земельному участку 29:28:104167:4006 – 2501 кв.м
 по земельному участку 29:28:000000:6512 – 241 кв.м
 по земельному участку 29:28:104167:4007 – 2087 кв.м
 по земельному участку 29:28:104167:4008 – 379 кв.м
 по земельному участку 29:28:104167:1531 – 153 кв.м
 по земельному участку 29:28:000000:6324 – 161 кв.м
 по земельному участку 29:28:104150:22 – 8213 кв.м
 по неразграниченным землям кадастровых кварталов 29:28:107314, 29:28:107124, 29:28:107158, 29:28:104167, 29:28:104166, 29:28:104165, 29:28:104150

Сведения о характерных точках границ объекта

Обозначение характерных точек границ	Координаты, м		Метод определения координат характерной точки	Средняя квадратическая погрешность положения характерной точки (Mt), м	Описание обозначения точки на местности (при наличии)
	X	Y			
1	2	3	4	5	6
1	651925.86	2487389.13	Аналитический метод	0.10	Закрепление отсутствует
2	651897.38	2487400.94	Аналитический метод	0.10	Закрепление отсутствует
3	651895.37	2487396.13	Аналитический метод	0.10	Закрепление отсутствует
4	651883.09	2487400.87	Аналитический метод	0.10	Закрепление отсутствует
5	651840.66	2487388.31	Аналитический метод	0.10	Закрепление отсутствует
6	651838.21	2487396.43	Аналитический метод	0.10	Закрепление отсутствует
7	651795.25	2487383.79	Аналитический метод	0.10	Закрепление отсутствует
8	651717.48	2487415.88	Аналитический метод	0.10	Закрепление отсутствует

9	651687.13	2487426.89	Аналитический метод	0.10	Закрепление отсутствует
10	651692.84	2487443.26	Аналитический метод	0.10	Закрепление отсутствует
11	651639.25	2487467.52	Аналитический метод	0.10	Закрепление отсутствует
12	651609.46	2487479.85	Аналитический метод	0.10	Закрепление отсутствует
13	651579.16	2487490.05	Аналитический метод	0.10	Закрепление отсутствует
14	651502.53	2487512.88	Аналитический метод	0.10	Закрепление отсутствует
15	651492.27	2487484.33	Аналитический метод	0.10	Закрепление отсутствует
16	651486.81	2487486.36	Аналитический метод	0.10	Закрепление отсутствует
17	651392.48	2487520.71	Аналитический метод	0.10	Закрепление отсутствует
18	651325.68	2487542.94	Аналитический метод	0.10	Закрепление отсутствует
19	651262.35	2487564.39	Аналитический метод	0.10	Закрепление отсутствует
20	651233.29	2487479.25	Аналитический метод	0.10	Закрепление отсутствует
21	650922.39	2487557.48	Аналитический метод	0.10	Закрепление отсутствует
22	650848.28	2487266.62	Аналитический метод	0.10	Закрепление отсутствует
23	650841.63	2487238.93	Аналитический метод	0.10	Закрепление отсутствует
24	650851.50	2487236.52	Аналитический метод	0.10	Закрепление отсутствует
25	650840.71	2487192.30	Аналитический метод	0.10	Закрепление отсутствует
26	650835.67	2487193.54	Аналитический метод	0.10	Закрепление отсутствует
27	650820.54	2487196.28	Аналитический метод	0.10	Закрепление отсутствует
28	650817.16	2487178.07	Аналитический метод	0.10	Закрепление отсутствует
29	650813.64	2487170.55	Аналитический метод	0.10	Закрепление отсутствует
30	650809.67	2487166.30	Аналитический метод	0.10	Закрепление отсутствует
31	650801.06	2487162.16	Аналитический метод	0.10	Закрепление отсутствует
32	650792.31	2487160.33	Аналитический метод	0.10	Закрепление отсутствует
33	650766.10	2487158.50	Аналитический метод	0.10	Закрепление отсутствует
34	650717.22	2487152.67	Аналитический метод	0.10	Закрепление отсутствует
35	650697.44	2487149.96	Аналитический метод	0.10	Закрепление отсутствует

36	650666.95	2487147.36	Аналитический метод	0.10	Закрепление отсутствует
37	650616.75	2487140.88	Аналитический метод	0.10	Закрепление отсутствует
38	650579.31	2487135.38	Аналитический метод	0.10	Закрепление отсутствует
39	650575.82	2487132.86	Аналитический метод	0.10	Закрепление отсутствует
40	650497.44	2487123.11	Аналитический метод	0.10	Закрепление отсутствует
41	650366.99	2487106.08	Аналитический метод	0.10	Закрепление отсутствует
42	650285.37	2487099.89	Аналитический метод	0.10	Закрепление отсутствует
43	650257.26	2487097.76	Аналитический метод	0.10	Закрепление отсутствует
44	650242.82	2487096.93	Аналитический метод	0.10	Закрепление отсутствует
45	650200.95	2487094.10	Аналитический метод	0.10	Закрепление отсутствует
46	650176.60	2487092.40	Аналитический метод	0.10	Закрепление отсутствует
47	650159.24	2487091.14	Аналитический метод	0.10	Закрепление отсутствует
48	650119.65	2487088.47	Аналитический метод	0.10	Закрепление отсутствует
49	650101.94	2487087.65	Аналитический метод	0.10	Закрепление отсутствует
50	650095.07	2487087.24	Аналитический метод	0.10	Закрепление отсутствует
51	650085.92	2487086.60	Аналитический метод	0.10	Закрепление отсутствует
52	650080.93	2487086.21	Аналитический метод	0.10	Закрепление отсутствует
53	650067.99	2487084.94	Аналитический метод	0.10	Закрепление отсутствует
54	650033.42	2487081.13	Аналитический метод	0.10	Закрепление отсутствует
55	650010.28	2487078.66	Аналитический метод	0.10	Закрепление отсутствует
56	650007.68	2487077.37	Аналитический метод	0.10	Закрепление отсутствует
57	649999.54	2487079.23	Аналитический метод	0.10	Закрепление отсутствует
58	649989.32	2487079.80	Аналитический метод	0.10	Закрепление отсутствует
59	649891.98	2486826.80	Аналитический метод	0.10	Закрепление отсутствует
60	649887.60	2486816.70	Аналитический метод	0.10	Закрепление отсутствует
61	649862.29	2486826.35	Аналитический метод	0.10	Закрепление отсутствует
62	649717.26	2486464.90	Аналитический метод	0.10	Закрепление отсутствует

63	649719.34	2486446.90	Аналитический метод	0.10	Закрепление отсутствует
64	649707.21	2486416.52	Аналитический метод	0.10	Закрепление отсутствует
65	649694.77	2486406.01	Аналитический метод	0.10	Закрепление отсутствует
66	649500.71	2485920.46	Аналитический метод	0.10	Закрепление отсутствует
67	649498.23	2485914.24	Аналитический метод	0.10	Закрепление отсутствует
68	649490.80	2485890.85	Аналитический метод	0.10	Закрепление отсутствует
69	649471.85	2485842.67	Аналитический метод	0.10	Закрепление отсутствует
70	649399.62	2485663.15	Аналитический метод	0.10	Закрепление отсутствует
71	649399.85	2485660.91	Аналитический метод	0.10	Закрепление отсутствует
72	649291.16	2485389.88	Аналитический метод	0.10	Закрепление отсутствует
73	649277.11	2485364.73	Аналитический метод	0.10	Закрепление отсутствует
74	649270.05	2485349.17	Аналитический метод	0.10	Закрепление отсутствует
75	649245.04	2485286.62	Аналитический метод	0.10	Закрепление отсутствует
76	649126.10	2484956.91	Аналитический метод	0.10	Закрепление отсутствует
77	649165.10	2484589.53	Аналитический метод	0.10	Закрепление отсутствует
78	649092.32	2484581.81	Аналитический метод	0.10	Закрепление отсутствует
79	648960.17	2484260.32	Аналитический метод	0.10	Закрепление отсутствует
80	648963.31	2484259.03	Аналитический метод	0.10	Закрепление отсутствует
81	649012.83	2484239.01	Аналитический метод	0.10	Закрепление отсутствует
82	649060.61	2484219.07	Аналитический метод	0.10	Закрепление отсутствует
83	649084.25	2484209.41	Аналитический метод	0.10	Закрепление отсутствует
84	649106.11	2484200.48	Аналитический метод	0.10	Закрепление отсутствует
85	649122.01	2484194.04	Аналитический метод	0.10	Закрепление отсутствует
86	649126.63	2484192.17	Аналитический метод	0.10	Закрепление отсутствует
87	649116.88	2484188.70	Аналитический метод	0.10	Закрепление отсутствует
88	649105.90	2484193.15	Аналитический метод	0.10	Закрепление отсутствует
89	649104.31	2484189.22	Аналитический метод	0.10	Закрепление отсутствует

90	649108.01	2484187.71	Аналитический метод	0.10	Закрепление отсутствует
91	649108.10	2484187.94	Аналитический метод	0.10	Закрепление отсутствует
92	649112.25	2484186.26	Аналитический метод	0.10	Закрепление отсутствует
93	649112.17	2484186.03	Аналитический метод	0.10	Закрепление отсутствует
94	649115.87	2484184.54	Аналитический метод	0.10	Закрепление отсутствует
95	649115.96	2484184.76	Аналитический метод	0.10	Закрепление отсутствует
96	649116.79	2484184.43	Аналитический метод	0.10	Закрепление отсутствует
97	649132.24	2484189.92	Аналитический метод	0.10	Закрепление отсутствует
98	649152.83	2484181.73	Аналитический метод	0.10	Закрепление отсутствует
99	649169.02	2484175.85	Аналитический метод	0.10	Закрепление отсутствует
100	649164.91	2484164.70	Аналитический метод	0.10	Закрепление отсутствует
101	649168.62	2484163.20	Аналитический метод	0.10	Закрепление отсутствует
102	649172.77	2484174.44	Аналитический метод	0.10	Закрепление отсутствует
103	649194.15	2484165.80	Аналитический метод	0.10	Закрепление отсутствует
104	649201.81	2484162.00	Аналитический метод	0.10	Закрепление отсутствует
105	649222.28	2484153.66	Аналитический метод	0.10	Закрепление отсутствует
106	649224.15	2484152.91	Аналитический метод	0.10	Закрепление отсутствует
107	649219.80	2484141.86	Аналитический метод	0.10	Закрепление отсутствует
108	649220.58	2484142.19	Аналитический метод	0.10	Закрепление отсутствует
109	649223.72	2484140.92	Аналитический метод	0.10	Закрепление отсутствует
110	649227.86	2484151.41	Аналитический метод	0.10	Закрепление отсутствует
111	649235.75	2484148.23	Аналитический метод	0.10	Закрепление отсутствует
112	649255.23	2484140.39	Аналитический метод	0.10	Закрепление отсутствует
113	649264.00	2484136.81	Аналитический метод	0.10	Закрепление отсутствует
114	649259.71	2484126.35	Аналитический метод	0.10	Закрепление отсутствует
115	649263.42	2484124.86	Аналитический метод	0.10	Закрепление отсутствует
116	649267.70	2484135.29	Аналитический метод	0.10	Закрепление отсутствует

117	649274.65	2484132.46	Аналитический метод	0.10	Закрепление отсутствует
118	649287.87	2484127.20	Аналитический метод	0.10	Закрепление отсутствует
119	649283.68	2484116.66	Аналитический метод	0.10	Закрепление отсутствует
120	649287.39	2484115.16	Аналитический метод	0.10	Закрепление отсутствует
121	649291.59	2484125.72	Аналитический метод	0.10	Закрепление отсутствует
122	649293.91	2484124.80	Аналитический метод	0.10	Закрепление отсутствует
123	649312.45	2484117.23	Аналитический метод	0.10	Закрепление отсутствует
124	649315.13	2484116.15	Аналитический метод	0.10	Закрепление отсутствует
125	649310.90	2484105.65	Аналитический метод	0.10	Закрепление отсутствует
126	649314.60	2484104.15	Аналитический метод	0.10	Закрепление отсутствует
127	649318.84	2484114.65	Аналитический метод	0.10	Закрепление отсутствует
128	649331.06	2484109.72	Аналитический метод	0.10	Закрепление отсутствует
129	649349.36	2484102.34	Аналитический метод	0.10	Закрепление отсутствует
130	649363.36	2484096.69	Аналитический метод	0.10	Закрепление отсутствует
131	649359.11	2484086.15	Аналитический метод	0.10	Закрепление отсутствует
132	649362.82	2484084.65	Аналитический метод	0.10	Закрепление отсутствует
133	649367.07	2484095.19	Аналитический метод	0.10	Закрепление отсутствует
134	649367.90	2484094.85	Аналитический метод	0.10	Закрепление отсутствует
135	649386.27	2484087.33	Аналитический метод	0.10	Закрепление отсутствует
136	649404.65	2484079.79	Аналитический метод	0.10	Закрепление отсутствует
137	649419.54	2484073.69	Аналитический метод	0.10	Закрепление отсутствует
138	649444.92	2484064.11	Аналитический метод	0.10	Закрепление отсутствует
139	649448.37	2484064.51	Аналитический метод	0.10	Закрепление отсутствует
140	649450.60	2484069.87	Аналитический метод	0.10	Закрепление отсутствует
141	649457.63	2484066.95	Аналитический метод	0.10	Закрепление отсутствует
142	649455.42	2484061.50	Аналитический метод	0.10	Закрепление отсутствует
143	649459.13	2484060.00	Аналитический метод	0.10	Закрепление отсутствует

144	649460.82	2484064.18	Аналитический метод	0.10	Закрепление отсутствует
145	649462.82	2484069.13	Аналитический метод	0.10	Закрепление отсутствует
146	649452.14	2484073.56	Аналитический метод	0.10	Закрепление отсутствует
147	649454.77	2484079.89	Аналитический метод	0.10	Закрепление отсутствует
148	649459.60	2484090.79	Аналитический метод	0.10	Закрепление отсутствует
149	649464.48	2484102.91	Аналитический метод	0.10	Закрепление отсутствует
150	649474.80	2484098.76	Аналитический метод	0.10	Закрепление отсутствует
151	649476.48	2484102.91	Аналитический метод	0.10	Закрепление отсутствует
152	649478.15	2484107.06	Аналитический метод	0.10	Закрепление отсутствует
153	649474.45	2484108.56	Аналитический метод	0.10	Закрепление отсутствует
154	649472.77	2484104.41	Аналитический метод	0.10	Закрепление отсутствует
155	649472.59	2484103.96	Аналитический метод	0.10	Закрепление отсутствует
156	649465.97	2484106.62	Аналитический метод	0.10	Закрепление отсутствует
157	649468.78	2484113.58	Аналитический метод	0.10	Закрепление отсутствует
158	649478.14	2484136.75	Аналитический метод	0.10	Закрепление отсутствует
159	649487.94	2484160.98	Аналитический метод	0.10	Закрепление отсутствует
160	649489.22	2484164.14	Аналитический метод	0.10	Закрепление отсутствует
161	649498.89	2484160.23	Аналитический метод	0.10	Закрепление отсутствует
162	649500.31	2484163.71	Аналитический метод	0.10	Закрепление отсутствует
163	649500.97	2484163.45	Аналитический метод	0.10	Закрепление отсутствует
164	649502.46	2484167.15	Аналитический метод	0.10	Закрепление отсутствует
165	649501.82	2484167.42	Аналитический метод	0.10	Закрепление отсутствует
166	649509.90	2484187.24	Аналитический метод	0.10	Закрепление отсутствует
167	649513.72	2484196.56	Аналитический метод	0.10	Закрепление отсутствует
168	649514.10	2484197.49	Аналитический метод	0.10	Закрепление отсутствует
169	649514.65	2484197.27	Аналитический метод	0.10	Закрепление отсутствует
170	649516.15	2484200.98	Аналитический метод	0.10	Закрепление отсутствует

171	649515.61	2484201.20	Аналитический метод	0.10	Закрепление отсутствует
172	649521.07	2484214.58	Аналитический метод	0.10	Закрепление отсутствует
173	649529.77	2484235.86	Аналитический метод	0.10	Закрепление отсутствует
174	649533.13	2484244.03	Аналитический метод	0.10	Закрепление отсутствует
175	649533.50	2484243.88	Аналитический метод	0.10	Закрепление отсутствует
176	649534.99	2484247.58	Аналитический метод	0.10	Закрепление отсутствует
177	649534.65	2484247.73	Аналитический метод	0.10	Закрепление отсутствует
178	649537.39	2484254.39	Аналитический метод	0.10	Закрепление отсутствует
179	649548.22	2484280.92	Аналитический метод	0.10	Закрепление отсутствует
180	649562.64	2484315.96	Аналитический метод	0.10	Закрепление отсутствует
181	649567.45	2484327.85	Аналитический метод	0.10	Закрепление отсутствует
182	649569.94	2484334.02	Аналитический метод	0.10	Закрепление отсутствует
183	649559.30	2484338.33	Аналитический метод	0.10	Закрепление отсутствует
184	649568.40	2484360.81	Аналитический метод	0.10	Закрепление отсутствует
185	649570.03	2484362.50	Аналитический метод	0.10	Закрепление отсутствует
186	649579.79	2484360.51	Аналитический метод	0.10	Закрепление отсутствует
187	649580.55	2484360.22	Аналитический метод	0.10	Закрепление отсутствует
188	649580.63	2484360.41	Аналитический метод	0.10	Закрепление отсутствует
189	649582.04	2484363.91	Аналитический метод	0.10	Закрепление отсутствует
190	649580.95	2484364.36	Аналитический метод	0.10	Закрепление отсутствует
191	649571.67	2484366.24	Аналитический метод	0.10	Закрепление отсутствует
192	649580.24	2484387.42	Аналитический метод	0.10	Закрепление отсутствует
193	649576.53	2484388.92	Аналитический метод	0.10	Закрепление отсутствует
194	649573.31	2484380.95	Аналитический метод	0.10	Закрепление отсутствует
195	649571.92	2484381.51	Аналитический метод	0.10	Закрепление отсутствует
196	649570.42	2484377.81	Аналитический метод	0.10	Закрепление отсутствует
197	649571.81	2484377.24	Аналитический метод	0.10	Закрепление отсутствует

198	649566.83	2484364.95	Аналитический метод	0.10	Закрепление отсутствует
199	649564.98	2484363.03	Аналитический метод	0.10	Закрепление отсутствует
200	649563.66	2484359.76	Аналитический метод	0.10	Закрепление отсутствует
201	649563.19	2484359.95	Аналитический метод	0.10	Закрепление отсутствует
202	649561.69	2484356.24	Аналитический метод	0.10	Закрепление отсутствует
203	649562.16	2484356.05	Аналитический метод	0.10	Закрепление отсутствует
204	649555.97	2484340.76	Аналитический метод	0.10	Закрепление отсутствует
205	649555.51	2484340.93	Аналитический метод	0.10	Закрепление отсутствует
206	649553.63	2484336.31	Аналитический метод	0.10	Закрепление отсутствует
207	649564.74	2484331.81	Аналитический метод	0.10	Закрепление отсутствует
208	649563.74	2484329.35	Аналитический метод	0.10	Закрепление отсутствует
209	649560.62	2484321.64	Аналитический метод	0.10	Закрепление отсутствует
210	649549.51	2484326.12	Аналитический метод	0.10	Закрепление отсутствует
211	649548.02	2484322.42	Аналитический метод	0.10	Закрепление отсутствует
212	649559.10	2484317.94	Аналитический метод	0.10	Закрепление отсутствует
213	649544.52	2484282.43	Аналитический метод	0.10	Закрепление отсутствует
214	649533.69	2484255.90	Аналитический метод	0.10	Закрепление отсутствует
215	649526.07	2484237.38	Аналитический метод	0.10	Закрепление отсутствует
216	649518.93	2484219.93	Аналитический метод	0.10	Закрепление отсутствует
217	649512.01	2484222.76	Аналитический метод	0.10	Закрепление отсутствует
218	649514.16	2484228.06	Аналитический метод	0.10	Закрепление отсутствует
219	649510.46	2484229.57	Аналитический метод	0.10	Закрепление отсутствует
220	649503.98	2484213.57	Аналитический метод	0.10	Закрепление отсутствует
221	649502.30	2484209.40	Аналитический метод	0.10	Закрепление отсутствует
222	649506.00	2484207.90	Аналитический метод	0.10	Закрепление отсутствует
223	649507.69	2484212.07	Аналитический метод	0.10	Закрепление отсутствует
224	649510.51	2484219.06	Аналитический метод	0.10	Закрепление отсутствует

225	649517.42	2484216.23	Аналитический метод	0.10	Закрепление отсутствует
226	649517.36	2484216.09	Аналитический метод	0.10	Закрепление отсутствует
227	649510.01	2484198.07	Аналитический метод	0.10	Закрепление отсутствует
228	649506.20	2484188.75	Аналитический метод	0.10	Закрепление отсутствует
229	649496.69	2484165.44	Аналитический метод	0.10	Закрепление отсутствует
230	649486.23	2484169.66	Аналитический метод	0.10	Закрепление отсутствует
231	649484.35	2484165.03	Аналитический метод	0.10	Закрепление отсутствует
232	649485.14	2484164.72	Аналитический метод	0.10	Закрепление отсутствует
233	649484.23	2484162.48	Аналитический метод	0.10	Закрепление отсутствует
234	649474.81	2484139.18	Аналитический метод	0.10	Закрепление отсутствует
235	649473.60	2484138.58	Аналитический метод	0.10	Закрепление отсутствует
236	649448.20	2484148.79	Аналитический метод	0.10	Закрепление отсутствует
237	649443.95	2484150.52	Аналитический метод	0.10	Закрепление отсутствует
238	649444.15	2484151.00	Аналитический метод	0.10	Закрепление отсутствует
239	649440.45	2484152.50	Аналитический метод	0.10	Закрепление отсутствует
240	649440.24	2484152.02	Аналитический метод	0.10	Закрепление отсутствует
241	649419.82	2484160.33	Аналитический метод	0.10	Закрепление отсутствует
242	649418.04	2484161.12	Аналитический метод	0.10	Закрепление отсутствует
243	649420.07	2484166.15	Аналитический метод	0.10	Закрепление отсутствует
244	649425.85	2484180.44	Аналитический метод	0.10	Закрепление отсутствует
245	649433.35	2484198.98	Аналитический метод	0.10	Закрепление отсутствует
246	649440.85	2484217.52	Аналитический метод	0.10	Закрепление отсутствует
247	649448.35	2484236.07	Аналитический метод	0.10	Закрепление отсутствует
248	649455.85	2484254.61	Аналитический метод	0.10	Закрепление отсутствует
249	649463.35	2484273.15	Аналитический метод	0.10	Закрепление отсутствует
250	649463.44	2484273.38	Аналитический метод	0.10	Закрепление отсутствует
251	649463.82	2484275.76	Аналитический метод	0.10	Закрепление отсутствует

252	649465.83	2484280.75	Аналитический метод	0.10	Закрепление отсутствует
253	649466.02	2484281.19	Аналитический метод	0.10	Закрепление отсутствует
254	649466.52	2484281.00	Аналитический метод	0.10	Закрепление отсутствует
255	649468.01	2484284.70	Аналитический метод	0.10	Закрепление отсутствует
256	649467.59	2484284.87	Аналитический метод	0.10	Закрепление отсутствует
257	649477.82	2484308.84	Аналитический метод	0.10	Закрепление отсутствует
258	649467.40	2484313.10	Аналитический метод	0.10	Закрепление отсутствует
259	649476.82	2484336.08	Аналитический метод	0.10	Закрепление отсутствует
260	649487.11	2484331.91	Аналитический метод	0.10	Закрепление отсутствует
261	649488.61	2484335.62	Аналитический метод	0.10	Закрепление отсутствует
262	649478.34	2484339.78	Аналитический метод	0.10	Закрепление отсутствует
263	649490.43	2484369.28	Аналитический метод	0.10	Закрепление отсутствует
264	649500.56	2484365.13	Аналитический метод	0.10	Закрепление отсутствует
265	649502.06	2484368.84	Аналитический метод	0.10	Закрепление отсутствует
266	649488.25	2484374.50	Аналитический метод	0.10	Закрепление отсутствует
267	649462.20	2484310.97	Аналитический метод	0.10	Закрепление отсутствует
268	649461.91	2484310.67	Аналитический метод	0.10	Закрепление отсутствует
269	649461.36	2484310.89	Аналитический метод	0.10	Закрепление отсутствует
270	649459.86	2484307.18	Аналитический метод	0.10	Закрепление отсутствует
271	649462.95	2484305.92	Аналитический метод	0.10	Закрепление отсутствует
272	649466.12	2484309.30	Аналитический метод	0.10	Закрепление отсутствует
273	649472.55	2484306.67	Аналитический метод	0.10	Закрепление отсутствует
274	649462.14	2484282.28	Аналитический метод	0.10	Закрепление отсутствует
275	649461.44	2484280.55	Аналитический метод	0.10	Закрепление отсутствует
276	649450.82	2484284.83	Аналитический метод	0.10	Закрепление отсутствует
277	649449.33	2484281.13	Аналитический метод	0.10	Закрепление отсутствует
278	649459.94	2484276.84	Аналитический метод	0.10	Закрепление отсутствует

279	649459.56	2484274.44	Аналитический метод	0.10	Закрепление отсутствует
280	649452.14	2484256.11	Аналитический метод	0.10	Закрепление отсутствует
281	649444.64	2484237.57	Аналитический метод	0.10	Закрепление отсутствует
282	649437.14	2484219.02	Аналитический метод	0.10	Закрепление отсутствует
283	649436.39	2484217.17	Аналитический метод	0.10	Закрепление отсутствует
284	649427.35	2484220.82	Аналитический метод	0.10	Закрепление отсутствует
285	649424.27	2484228.10	Аналитический метод	0.10	Закрепление отсутствует
286	649422.98	2484228.62	Аналитический метод	0.10	Закрепление отсутствует
287	649427.59	2484240.00	Аналитический метод	0.10	Закрепление отсутствует
288	649427.23	2484239.85	Аналитический метод	0.10	Закрепление отсутствует
289	649423.78	2484241.24	Аналитический метод	0.10	Закрепление отсутствует
290	649419.28	2484230.11	Аналитический метод	0.10	Закрепление отсутствует
291	649408.43	2484234.50	Аналитический метод	0.10	Закрепление отсутствует
292	649389.89	2484242.00	Аналитический метод	0.10	Закрепление отсутствует
293	649378.38	2484246.65	Аналитический метод	0.10	Закрепление отсутствует
294	649382.87	2484257.78	Аналитический метод	0.10	Закрепление отсутствует
295	649380.87	2484258.60	Аналитический метод	0.10	Закрепление отсутствует
296	649378.11	2484265.11	Аналитический метод	0.10	Закрепление отсутствует
297	649383.89	2484279.40	Аналитический метод	0.10	Закрепление отсутствует
298	649391.39	2484297.94	Аналитический метод	0.10	Закрепление отсутствует
299	649398.89	2484316.49	Аналитический метод	0.10	Закрепление отсутствует
300	649404.14	2484329.48	Аналитический метод	0.10	Закрепление отсутствует
301	649400.44	2484330.98	Аналитический метод	0.10	Закрепление отсутствует
302	649395.18	2484317.99	Аналитический метод	0.10	Закрепление отсутствует
303	649393.02	2484312.64	Аналитический метод	0.10	Закрепление отсутствует
304	649381.89	2484317.14	Аналитический метод	0.10	Закрепление отсутствует
305	649380.39	2484313.43	Аналитический метод	0.10	Закрепление отсутствует

306	649391.52	2484308.93	Аналитический метод	0.10	Закрепление отсутствует
307	649387.68	2484299.44	Аналитический метод	0.10	Закрепление отсутствует
308	649380.18	2484280.90	Аналитический метод	0.10	Закрепление отсутствует
309	649373.78	2484265.07	Аналитический метод	0.10	Закрепление отсутствует
310	649377.74	2484255.74	Аналитический метод	0.10	Закрепление отсутствует
311	649374.67	2484248.15	Аналитический метод	0.10	Закрепление отсутствует
312	649371.35	2484249.50	Аналитический метод	0.10	Закрепление отсутствует
313	649352.81	2484257.00	Аналитический метод	0.10	Закрепление отсутствует
314	649344.50	2484260.39	Аналитический метод	0.10	Закрепление отсутствует
315	649348.98	2484271.49	Аналитический метод	0.10	Закрепление отсутствует
316	649345.27	2484272.99	Аналитический метод	0.10	Закрепление отсутствует
317	649340.79	2484261.90	Аналитический метод	0.10	Закрепление отсутствует
318	649334.67	2484264.40	Аналитический метод	0.10	Закрепление отсутствует
319	649315.72	2484272.00	Аналитический метод	0.10	Закрепление отсутствует
320	649304.71	2484276.50	Аналитический метод	0.10	Закрепление отсутствует
321	649306.89	2484281.83	Аналитический метод	0.10	Закрепление отсутствует
322	649310.42	2484280.39	Аналитический метод	0.10	Закрепление отсутствует
323	649314.31	2484282.02	Аналитический метод	0.10	Закрепление отсутствует
324	649315.53	2484285.02	Аналитический метод	0.10	Закрепление отсутствует
325	649311.83	2484286.51	Аналитический метод	0.10	Закрепление отсутствует
326	649311.23	2484285.07	Аналитический метод	0.10	Закрепление отсутствует
327	649310.40	2484284.72	Аналитический метод	0.10	Закрепление отсутствует
328	649304.70	2484287.05	Аналитический метод	0.10	Закрепление отсутствует
329	649301.01	2484278.01	Аналитический метод	0.10	Закрепление отсутствует
330	649297.21	2484279.57	Аналитический метод	0.10	Закрепление отсутствует
331	649291.62	2484281.80	Аналитический метод	0.10	Закрепление отсутствует
332	649290.12	2484278.04	Аналитический метод	0.10	Закрепление отсутствует

333	649293.83	2484276.54	Аналитический метод	0.10	Закрепление отсутствует
334	649293.85	2484276.60	Аналитический метод	0.10	Закрепление отсутствует
335	649295.71	2484275.86	Аналитический метод	0.10	Закрепление отсутствует
336	649314.22	2484268.29	Аналитический метод	0.10	Закрепление отсутствует
337	649327.21	2484263.08	Аналитический метод	0.10	Закрепление отсутствует
338	649327.20	2484263.04	Аналитический метод	0.10	Закрепление отсутствует
339	649330.91	2484261.54	Аналитический метод	0.10	Закрепление отсутствует
340	649330.93	2484261.59	Аналитический метод	0.10	Закрепление отсутствует
341	649333.17	2484260.69	Аналитический метод	0.10	Закрепление отсутствует
342	649351.31	2484253.29	Аналитический метод	0.10	Закрепление отсутствует
343	649369.85	2484245.79	Аналитический метод	0.10	Закрепление отсутствует
344	649388.39	2484238.29	Аналитический метод	0.10	Закрепление отсутствует
345	649406.93	2484230.79	Аналитический метод	0.10	Закрепление отсутствует
346	649421.23	2484225.01	Аналитический метод	0.10	Закрепление отсутствует
347	649423.99	2484218.50	Аналитический метод	0.10	Закрепление отсутствует
348	649424.31	2484217.74	Аналитический метод	0.10	Закрепление отсутствует
349	649434.89	2484213.46	Аналитический метод	0.10	Закрепление отсутствует
350	649429.64	2484200.48	Аналитический метод	0.10	Закрепление отсутствует
351	649422.14	2484181.94	Аналитический метод	0.10	Закрепление отсутствует
352	649421.78	2484181.03	Аналитический метод	0.10	Закрепление отсутствует
353	649410.66	2484185.53	Аналитический метод	0.10	Закрепление отсутствует
354	649409.16	2484181.82	Аналитический метод	0.10	Закрепление отсутствует
355	649420.28	2484177.32	Аналитический метод	0.10	Закрепление отсутствует
356	649416.36	2484167.65	Аналитический метод	0.10	Закрепление отсутствует
357	649413.60	2484160.82	Аналитический метод	0.10	Закрепление отсутствует
358	649409.95	2484151.90	Аналитический метод	0.10	Закрепление отсутствует
359	649406.28	2484153.38	Аналитический метод	0.10	Закрепление отсутствует

360	649394.77	2484158.04	Аналитический метод	0.10	Закрепление отсутствует
361	649379.40	2484164.25	Аналитический метод	0.10	Закрепление отсутствует
362	649383.78	2484175.43	Аналитический метод	0.10	Закрепление отсутствует
363	649380.08	2484176.92	Аналитический метод	0.10	Закрепление отсутствует
364	649375.69	2484165.75	Аналитический метод	0.10	Закрепление отсутствует
365	649357.71	2484173.03	Аналитический метод	0.10	Закрепление отсутствует
366	649339.37	2484181.20	Аналитический метод	0.10	Закрепление отсутствует
367	649258.60	2484213.87	Аналитический метод	0.10	Закрепление отсутствует
368	649266.79	2484234.12	Аналитический метод	0.10	Закрепление отсутствует
369	649263.08	2484235.62	Аналитический метод	0.10	Закрепление отсутствует
370	649254.89	2484215.37	Аналитический метод	0.10	Закрепление отсутствует
371	649237.02	2484222.59	Аналитический метод	0.10	Закрепление отсутствует
372	649261.87	2484284.04	Аналитический метод	0.10	Закрепление отсутствует

373	649256.22	2484286.33	Аналитический метод	0.10	Закрепление отсутствует
374	649254.72	2484282.62	Аналитический метод	0.10	Закрепление отсутствует
375	649256.67	2484281.83	Аналитический метод	0.10	Закрепление отсутствует
376	649217.37	2484184.69	Аналитический метод	0.10	Закрепление отсутствует
377	649221.08	2484183.19	Аналитический метод	0.10	Закрепление отсутствует
378	649235.52	2484218.88	Аналитический метод	0.10	Закрепление отсутствует
379	649253.85	2484211.47	Аналитический метод	0.10	Закрепление отсутствует
380	649253.60	2484210.83	Аналитический метод	0.10	Закрепление отсутствует
381	649257.30	2484209.33	Аналитический метод	0.10	Закрепление отсутствует
382	649257.56	2484209.97	Аналитический метод	0.10	Закрепление отсутствует
383	649265.58	2484206.73	Аналитический метод	0.10	Закрепление отсутствует
384	649265.33	2484206.09	Аналитический метод	0.10	Закрепление отсутствует
385	649269.03	2484204.59	Аналитический метод	0.10	Закрепление отсутствует

386	649269.29	2484205.23	Аналитический метод	0.10	Закрепление отсутствует
387	649284.95	2484198.89	Аналитический метод	0.10	Закрепление отсутствует
388	649284.69	2484198.25	Аналитический метод	0.10	Закрепление отсутствует
389	649288.39	2484196.76	Аналитический метод	0.10	Закрепление отсутствует
390	649288.66	2484197.39	Аналитический метод	0.10	Закрепление отсутствует
391	649302.80	2484191.68	Аналитический метод	0.10	Закрепление отсутствует
392	649302.53	2484191.04	Аналитический метод	0.10	Закрепление отсутствует
393	649306.24	2484189.54	Аналитический метод	0.10	Закрепление отсутствует
394	649306.51	2484190.18	Аналитический метод	0.10	Закрепление отсутствует
395	649321.23	2484184.22	Аналитический метод	0.10	Закрепление отсутствует
396	649320.96	2484183.58	Аналитический метод	0.10	Закрепление отсутствует
397	649324.66	2484182.09	Аналитический метод	0.10	Закрепление отсутствует
398	649324.94	2484182.72	Аналитический метод	0.10	Закрепление отсутствует
399	649337.81	2484177.52	Аналитический метод	0.10	Закрепление отсутствует
400	649350.83	2484171.71	Аналитический метод	0.10	Закрепление отсутствует
401	649350.75	2484171.53	Аналитический метод	0.10	Закрепление отсутствует
402	649354.46	2484170.03	Аналитический метод	0.10	Закрепление отсутствует
403	649354.48	2484170.09	Аналитический метод	0.10	Закрепление отсутствует
404	649356.18	2484169.33	Аналитический метод	0.10	Закрепление отсутствует
405	649374.73	2484161.83	Аналитический метод	0.10	Закрепление отсутствует
406	649393.27	2484154.33	Аналитический метод	0.10	Закрепление отсутствует
407	649411.81	2484146.83	Аналитический метод	0.10	Закрепление отсутствует
408	649412.15	2484146.70	Аналитический метод	0.10	Закрепление отсутствует
409	649416.53	2484157.41	Аналитический метод	0.10	Закрепление отсутствует
410	649418.26	2484156.65	Аналитический метод	0.10	Закрепление отсутствует
411	649446.70	2484145.08	Аналитический метод	0.10	Закрепление отсутствует
412	649449.00	2484144.15	Аналитический метод	0.10	Закрепление отсутствует

413	649444.73	2484133.52	Аналитический метод	0.10	Закрепление отсутствует
414	649448.44	2484132.02	Аналитический метод	0.10	Закрепление отсутствует
415	649452.71	2484142.66	Аналитический метод	0.10	Закрепление отсутствует
416	649472.94	2484134.54	Аналитический метод	0.10	Закрепление отсутствует
417	649465.07	2484115.08	Аналитический метод	0.10	Закрепление отсутствует
418	649455.92	2484092.34	Аналитический метод	0.10	Закрепление отсутствует
419	649451.09	2484081.47	Аналитический метод	0.10	Закрепление отсутствует
420	649447.57	2484073.00	Аналитический метод	0.10	Закрепление отсутствует
421	649445.58	2484068.21	Аналитический метод	0.10	Закрепление отсутствует
422	649445.43	2484068.20	Аналитический метод	0.10	Закрепление отсутствует
423	649421.01	2484077.42	Аналитический метод	0.10	Закрепление отсутствует
424	649413.09	2484080.66	Аналитический метод	0.10	Закрепление отсутствует
425	649413.42	2484081.46	Аналитический метод	0.10	Закрепление отсутствует
426	649409.71	2484082.96	Аналитический метод	0.10	Закрепление отсутствует
427	649409.39	2484082.17	Аналитический метод	0.10	Закрепление отсутствует
428	649406.17	2484083.49	Аналитический метод	0.10	Закрепление отсутствует
429	649387.78	2484091.03	Аналитический метод	0.10	Закрепление отсутствует
430	649369.41	2484098.56	Аналитический метод	0.10	Закрепление отсутствует
431	649350.86	2484106.05	Аналитический метод	0.10	Закрепление отсутствует
432	649337.60	2484111.40	Аналитический метод	0.10	Закрепление отсутствует
433	649337.85	2484112.01	Аналитический метод	0.10	Закрепление отсутствует
434	649334.14	2484113.51	Аналитический метод	0.10	Закрепление отсутствует
435	649333.89	2484112.89	Аналитический метод	0.10	Закрепление отсутствует
436	649332.55	2484113.43	Аналитический метод	0.10	Закрепление отсутствует
437	649313.96	2484120.94	Аналитический метод	0.10	Закрепление отсутствует
438	649295.40	2484128.51	Аналитический метод	0.10	Закрепление отсутствует
439	649276.15	2484136.17	Аналитический метод	0.10	Закрепление отсутствует

440	649267.55	2484139.67	Аналитический метод	0.10	Закрепление отсутствует
441	649267.82	2484140.33	Аналитический метод	0.10	Закрепление отсутствует
442	649264.12	2484141.83	Аналитический метод	0.10	Закрепление отсутствует
443	649263.85	2484141.19	Аналитический метод	0.10	Закрепление отсутствует
444	649256.73	2484144.09	Аналитический метод	0.10	Закрепление отсутствует
445	649237.25	2484151.94	Аналитический метод	0.10	Закрепление отсутствует
446	649230.25	2484154.76	Аналитический метод	0.10	Закрепление отсутствует
447	649230.51	2484155.43	Аналитический метод	0.10	Закрепление отсутствует
448	649226.80	2484156.93	Аналитический метод	0.10	Закрепление отсутствует
449	649226.54	2484156.26	Аналитический метод	0.10	Закрепление отсутствует
450	649223.78	2484157.37	Аналитический метод	0.10	Закрепление отсутствует
451	649203.45	2484165.65	Аналитический метод	0.10	Закрепление отсутствует
452	649195.79	2484169.45	Аналитический метод	0.10	Закрепление отсутствует
453	649173.25	2484178.56	Аналитический метод	0.10	Закрепление отсутствует
454	649171.34	2484179.26	Аналитический метод	0.10	Закрепление отсутствует
455	649154.25	2484185.47	Аналитический метод	0.10	Закрепление отсутствует
456	649130.48	2484194.93	Аналитический метод	0.10	Закрепление отсутствует
457	649107.62	2484204.19	Аналитический метод	0.10	Закрепление отсутствует
458	649085.76	2484213.11	Аналитический метод	0.10	Закрепление отсутствует
459	649062.14	2484222.77	Аналитический метод	0.10	Закрепление отсутствует
460	649014.35	2484242.71	Аналитический метод	0.10	Закрепление отсутствует
461	648965.40	2484262.50	Аналитический метод	0.10	Закрепление отсутствует
462	649095.11	2484578.08	Аналитический метод	0.10	Закрепление отсутствует
463	649169.50	2484585.98	Аналитический метод	0.10	Закрепление отсутствует
464	649130.17	2484956.42	Аналитический метод	0.10	Закрепление отсутствует
465	649248.78	2485285.20	Аналитический метод	0.10	Закрепление отсутствует
466	649273.73	2485347.60	Аналитический метод	0.10	Закрепление отсутствует

467	649280.69	2485362.92	Аналитический метод	0.10	Закрепление отсутствует
468	649294.78	2485388.15	Аналитический метод	0.10	Закрепление отсутствует
469	649403.93	2485660.33	Аналитический метод	0.10	Закрепление отсутствует
470	649403.70	2485662.58	Аналитический метод	0.10	Закрепление отсутствует
471	649475.57	2485841.19	Аналитический метод	0.10	Закрепление отсутствует
472	649494.57	2485889.52	Аналитический метод	0.10	Закрепление отсутствует
473	649502.00	2485912.89	Аналитический метод	0.10	Закрепление отсутствует
474	649504.43	2485918.98	Аналитический метод	0.10	Закрепление отсутствует
475	649698.12	2486403.60	Аналитический метод	0.10	Закрепление отсутствует
476	649710.56	2486414.11	Аналитический метод	0.10	Закрепление отсутствует
477	649723.42	2486446.35	Аналитический метод	0.10	Закрепление отсутствует
478	649721.35	2486464.35	Аналитический метод	0.10	Закрепление отсутствует
479	649864.54	2486821.22	Аналитический метод	0.10	Закрепление отсутствует
480	649889.75	2486811.60	Аналитический метод	0.10	Закрепление отсутствует
481	649895.68	2486825.29	Аналитический метод	0.10	Закрепление отсутствует
482	649992.01	2487075.64	Аналитический метод	0.10	Закрепление отсутствует
483	649998.98	2487075.25	Аналитический метод	0.10	Закрепление отсутствует
484	650008.18	2487073.15	Аналитический метод	0.10	Закрепление отсутствует
485	650011.41	2487074.76	Аналитический метод	0.10	Закрепление отсутствует
486	650033.85	2487077.16	Аналитический метод	0.10	Закрепление отсутствует
487	650068.41	2487080.96	Аналитический метод	0.10	Закрепление отсутствует
488	650081.28	2487082.23	Аналитический метод	0.10	Закрепление отсутствует
489	650086.22	2487082.61	Аналитический метод	0.10	Закрепление отсутствует
490	650095.33	2487083.25	Аналитический метод	0.10	Закрепление отсутствует
491	650102.15	2487083.65	Аналитический метод	0.10	Закрепление отсутствует
492	650119.87	2487084.47	Аналитический метод	0.10	Закрепление отсутствует
493	650159.51	2487087.15	Аналитический метод	0.10	Закрепление отсутствует

494	650176.88	2487088.41	Аналитический метод	0.10	Закрепление отсутствует
495	650201.22	2487090.11	Аналитический метод	0.10	Закрепление отсутствует
496	650243.07	2487092.94	Аналитический метод	0.10	Закрепление отсутствует
497	650257.52	2487093.77	Аналитический метод	0.10	Закрепление отсутствует
498	650285.67	2487095.90	Аналитический метод	0.10	Закрепление отсутствует
499	650367.40	2487102.10	Аналитический метод	0.10	Закрепление отсутствует
500	650497.95	2487119.14	Аналитический метод	0.10	Закрепление отсутствует
501	650577.33	2487129.02	Аналитический метод	0.10	Закрепление отсутствует
502	650580.86	2487131.57	Аналитический метод	0.10	Закрепление отсутствует
503	650617.29	2487136.92	Аналитический метод	0.10	Закрепление отсутствует
504	650667.38	2487143.38	Аналитический метод	0.10	Закрепление отсутствует
505	650697.88	2487145.98	Аналитический метод	0.10	Закрепление отсутствует
506	650717.73	2487148.70	Аналитический метод	0.10	Закрепление отсутствует
507	650766.48	2487154.52	Аналитический метод	0.10	Закрепление отсутствует
508	650792.86	2487156.36	Аналитический метод	0.10	Закрепление отсутствует
509	650802.36	2487158.34	Аналитический метод	0.10	Закрепление отсутствует
510	650812.08	2487163.02	Аналитический метод	0.10	Закрепление отсутствует
511	650817.00	2487168.28	Аналитический метод	0.10	Закрепление отсутствует
512	650821.00	2487176.83	Аналитический метод	0.10	Закрепление отсутствует
513	650823.74	2487191.63	Аналитический метод	0.10	Закрепление отсутствует
514	650834.83	2487189.63	Аналитический метод	0.10	Закрепление отсутствует
515	650843.65	2487187.47	Аналитический метод	0.10	Закрепление отсутствует
516	650856.33	2487239.46	Аналитический метод	0.10	Закрепление отсутствует
517	650846.45	2487241.87	Аналитический метод	0.10	Закрепление отсутствует
518	650852.17	2487265.66	Аналитический метод	0.10	Закрепление отсутствует
519	650925.28	2487552.63	Аналитический метод	0.10	Закрепление отсутствует
520	651236.12	2487474.41	Аналитический метод	0.10	Закрепление отсутствует

521	651236.83	2487477.24	Аналитический метод	0.10	Закрепление отсутствует
522	651264.84	2487559.32	Аналитический метод	0.10	Закрепление отсутствует
523	651324.41	2487539.14	Аналитический метод	0.10	Закрепление отсутствует
524	651391.17	2487516.93	Аналитический метод	0.10	Закрепление отсутствует
525	651485.43	2487482.60	Аналитический метод	0.10	Закрепление отсутствует
526	651494.67	2487479.18	Аналитический метод	0.10	Закрепление отсутствует
527	651505.01	2487507.97	Аналитический метод	0.10	Закрепление отсутствует
528	651577.95	2487486.23	Аналитический метод	0.10	Закрепление отсутствует
529	651608.06	2487476.11	Аналитический метод	0.10	Закрепление отсутствует
530	651637.66	2487463.85	Аналитический метод	0.10	Закрепление отсутствует
531	651687.86	2487441.12	Аналитический метод	0.10	Закрепление отсутствует
532	651682.06	2487424.47	Аналитический метод	0.10	Закрепление отсутствует
533	651716.03	2487412.15	Аналитический метод	0.10	Закрепление отсутствует
534	651795.03	2487379.55	Аналитический метод	0.10	Закрепление отсутствует
535	651835.53	2487391.47	Аналитический метод	0.10	Закрепление отсутствует
536	651837.97	2487383.34	Аналитический метод	0.10	Закрепление отсутствует
537	651882.92	2487396.65	Аналитический метод	0.10	Закрепление отсутствует
538	651897.57	2487391.00	Аналитический метод	0.10	Закрепление отсутствует
539	651899.53	2487395.72	Аналитический метод	0.10	Закрепление отсутствует
540	651924.33	2487385.43	Аналитический метод	0.10	Закрепление отсутствует
1	651925.86	2487389.13	Аналитический метод	0.10	Закрепление отсутствует

Приложение № 2

к распоряжению заместителя
Главы Северодвинска
по городскому хозяйству
от 08.04.2026 № 688-13

**Расчет размера платы за публичный сервитут
на 10 лет**

1. Плата за публичный сервитут рассчитывается в соответствии со статьей 39.46 Земельного кодекса Российской Федерации по формуле:

$$П = S \times \text{УПКС} \times 0,01\% \times T, \text{ где}$$

П – размер платы за публичный сервитут (руб.);

S – площадь земель или части земельного участка, подлежащая обременению публичным сервитутом (кв. м);

УПКС – удельный показатель кадастровой стоимости (руб./кв. м);

0,01% – процент от кадастровой стоимости;

T – срок публичного сервитута (год).

2. Размер платы за публичный сервитут:

в отношении части земельного участка с кадастровым номером 29:28:000000:6333 площадью 2232 кв. м составит:

$$2232 \times 156,35 \times 0,01\% \times 10 = 348,97 \text{ руб.}^*;$$

в отношении части земельного участка с кадастровым номером 29:28:000000:6348 площадью 201 кв. м составит:

$$201 \times 156,35 \times 0,01\% \times 10 = 31,43 \text{ руб.}^*;$$

в отношении части земельного участка с кадастровым номером 29:28:104167:4277 площадью 1329 кв. м составит:

$$1329 \times 156,35 \times 0,01\% \times 10 = 207,79 \text{ руб.}^*;$$

в отношении части земельного участка с кадастровым номером 29:28:104167:4006 площадью 2501 кв. м составит:

$$2501 \times 156,35 \times 0,01\% \times 10 = 391,03 \text{ руб.}^*;$$

в отношении части земельного участка с кадастровым номером 29:28:000000:6512 площадью 241 кв. м составит:

$$241 \times 156,35 \times 0,01\% \times 10 = 37,68 \text{ руб.}^*;$$

в отношении части земельного участка с кадастровым номером 29:28:104167:4007 площадью 2087 кв. м составит:

$$2087 \times 156,35 \times 0,01\% \times 10 = 326,30 \text{ руб.}^*;$$

в отношении части земельного участка с кадастровым номером 29:28:104167:4008 площадью 379 кв. м составит:

$$379 \times 156,35 \times 0,01\% \times 10 = 59,26 \text{ руб.}^*;$$

в отношении части земельного участка с кадастровым номером 29:28:104167:1531 площадью 153 кв. м составит:

$$153 \times 156,35 \times 0,01\% \times 10 = 23,92 \text{ руб.}^*;$$

в отношении части земельного участка с кадастровым номером 29:28:000000:6324 площадью 161 кв. м составит:

$$161 \times 0,81 \times 0,01\% \times 10 = 0,13 \text{ руб.}^*;$$

в отношении части земельного участка с кадастровым номером 29:28:104150:22 площадью 8213 кв. м составит:

$$8213 \times 0,69 \times 0,01\% \times 10 = 5,67 \text{ руб.}^*;$$

в отношении земель кадастрового квартала 29:28:107314 площадью 729 кв. м составит:

$$729 \times 100,48 \times 0,01\% \times 10 = 73,25 \text{ руб.}^*;$$

в отношении земель кадастрового квартала 29:28:107124 площадью 3275 кв. м составит:

$$3275 \times 100,48 \times 0,01\% \times 10 = 329,07 \text{ руб.}^*;$$

в отношении земель кадастрового квартала 29:28:107158 площадью 3507 кв. м составит:

$$3507 \times 100,48 \times 0,01\% \times 10 = 352,38 \text{ руб.}^*;$$

в отношении земель кадастрового квартала 29:28:104167 площадью 377 кв. м составит:

$$377 \times 100,48 \times 0,01\% \times 10 = 37,88 \text{ руб.}^*;$$

в отношении земель кадастрового квартала 29:28:104166 площадью 2234 кв. м составит:

$$2234 \times 100,48 \times 0,01\% \times 10 = 224,47 \text{ руб.}^*;$$

в отношении земель кадастрового квартала 29:28:104165 площадью 1261 кв. м составит:

$$1261 \times 100,48 \times 0,01\% \times 10 = 126,71 \text{ руб.}^*;$$

в отношении земель кадастрового квартала 29:28:104150 площадью 730 кв. м составит:

$$730 \times 100,48 \times 0,01\% \times 10 = 73,35 \text{ руб.}^*$$

Общий размер платы за публичный сервитут за весь срок действия сервитута составляет 2649 (две тысячи шестьсот сорок девять) руб. 29 коп.*

3. Плата за публичный сервитут, установленный в отношении земельных участков и (или) земель, находящихся в государственной или муниципальной собственности и не обремененных правами третьих лиц, вносится обладателем публичного сервитута единовременным платежом не позднее шести месяцев со дня принятия решения об установлении публичного сервитута путем перечисления на следующие банковские реквизиты:

Получатель: УФК по Архангельской области и Ненецкому автономному округу (КУМИ л/с 04243ИЧЧУ80),

ИНН 2902026995,

КПП 290201001,

Номер счета: 03100643000000012400,

Банк организации: ОТДЕЛЕНИЕ АРХАНГЕЛЬСК БАНКА

РОССИИ//УФК по Архангельской области и Ненецкому автономному округу г. Архангельск,

ЕКС: 40102810045370000016,

БИК: 011117401 Код ОКТМО: 11503000,

КБК 163 111 05312 14 0000 120,

Назначение платежа «Плата по соглашениям об установлении сервитута, заключенным органами местного самоуправления муниципальных округов, государственными или муниципальными предприятиями либо государственными или муниципальными учреждениями в отношении земельных участков, государственная собственность на которые не разграничена и которые расположены в границах муниципальных округов».

4. В случае досрочного прекращения публичного сервитута внесенная за него плата не подлежит возврату, за исключением случаев, предусмотренных соглашением об осуществлении публичного сервитута.

*Плата за публичный сервитут рассчитана без учета налога на добавленную стоимость. Плательщик самостоятельно исчисляет налог на добавленную стоимость в размере, установленном действующим законодательством, и перечисляет его в соответствующие бюджеты через налоговые органы по месту своей регистрации, указывая в платежных документах, от чьего имени произведен платеж.