



Муниципальный округ Архангельской области «Город Северодвинск»

**ЗАМЕСТИТЕЛЬ ГЛАВЫ АДМИНИСТРАЦИИ СЕВЕРОВДВИНСКА
ПО ГОРОДСКОМУ ХОЗЯЙСТВУ**

РАСПОРЯЖЕНИЕ

от 05.09.2025 № 1458-РЗ
г. Северодвинск Архангельской области

**Об установлении
публичного сервитута**

На основании ходатайства публичного акционерного общества «Россети Северо-Запад» от 07.08.2025 вх. № 04-06-01/4564, в соответствии с подпунктом 1 статьи 39.37 и подпунктом 2 пункта 1 статьи 39.43 Земельного кодекса Российской Федерации:

1. Установить в пользу публичного акционерного общества «Россети Северо-Запад» (ОГРН: 1047855175785, ИНН: 7802312751) публичный сервитут общей площадью 586 кв. м с целью строительства, реконструкции, эксплуатации, капитального ремонта объекта электросетевого хозяйства (КЛ-0,4 кВ) в отношении земель кадастрового квартала 29:28:102127 и частей земельных участков с кадастровыми номерами:

29:28:102127:73 (обл. Архангельская, Северодвинск, г. Северодвинск, пр-кт Беломорский, дом 76);

29:28:102127:74 (местоположение установлено относительно ориентира – жилое здание, расположенного за пределами участка, примерно в 140 метрах от ориентира по направлению на юг. Почтовый адрес ориентира: обл. Архангельская, г. Северодвинск, ул. Южная, дом 18).

2. Утвердить границы публичного сервитута согласно прилагаемому графическому описанию местоположения границ публичного сервитута (номер регистрации – 859/2025).

3. Срок публичного сервитута установить на 49 лет.

4. Срок, в течение которого использование частей земельных участков и расположенных на них объектов недвижимого имущества в соответствии с их разрешенным использованием будет невозможно или существенно затруднено в связи с осуществлением сервитута, – 30 дней.

5. Обоснованием необходимости установления публичного сервитута является договор об осуществлении технологического присоединения к электрическим сетям от 11.10.2024 № АРХ-01171-Э-А/24.

6. Порядок установления зон с особыми условиями использования территорий и содержание ограничений прав на земельные участки в границах таких зон установлены постановлением Правительства Российской Федерации от 24.02.2009 № 160 «О порядке установления охранных зон объектов электросетевого хозяйства и особых условий использования земельных участков, расположенных в границах таких зон».

7. Плата за публичный сервитут в отношении земель, находящихся в государственной или муниципальной собственности, осуществляется согласно приложению 2.

8. В отношении земель, находящихся в государственной или муниципальной собственности, указанных в пункте 1 распоряжения, установить свободный график проведения работ при осуществлении деятельности, для обеспечения которой устанавливается публичный сервитут.

9. Владелец публичного сервитута обязан привести земельные участки в состояние, пригодное для использования в соответствии с видом разрешенного использования, снести инженерное сооружение, размещенное на основании публичного сервитута, в сроки, предусмотренные пунктом 8 статьи 39.50 Земельного кодекса Российской Федерации.

10. Владелец публичного сервитута вправе до окончания срока публичного сервитута обратиться с ходатайством об установлении публичного сервитута на новый срок.

11. Отделу по связям со средствами массовой информации Администрации Северодвинска разместить настоящее распоряжение на официальном интернет-сайте Администрации Северодвинска в течение 5 рабочих дней со дня его принятия.

12. Публичный сервитут считается установленным со дня внесения сведений о нем в Единый государственный реестр недвижимости.

Заместитель Главы Администрации
Северодвинска по городскому хозяйству




А.П. Латышев

Графическое описание местоположения границ публичного сервитута

местоположение: Российская Федерация, Архангельская область, муниципальный округ Архангельской области
"Город Северодвинск"
Объект: КЛ-0,4 кВ
Кадастровый квартал: 29:28:102127
Площадь публичного сервитута - 586 кв.м., в том числе частей земельных участков:
29:28:102127:73 - 256 кв.м.; 29:28:102127:74 - 80 кв.м.;
по землям кадастрового квартала 29:28:102127 - 250 кв.м.
Ширина полосы отвода публичного сервитута - 3,2 м

Приложение
к распоряжению заместителя Главы Администрации Северодвинска
по городскому хозяйству
от "05" 09 2025 г. № 1458-рз

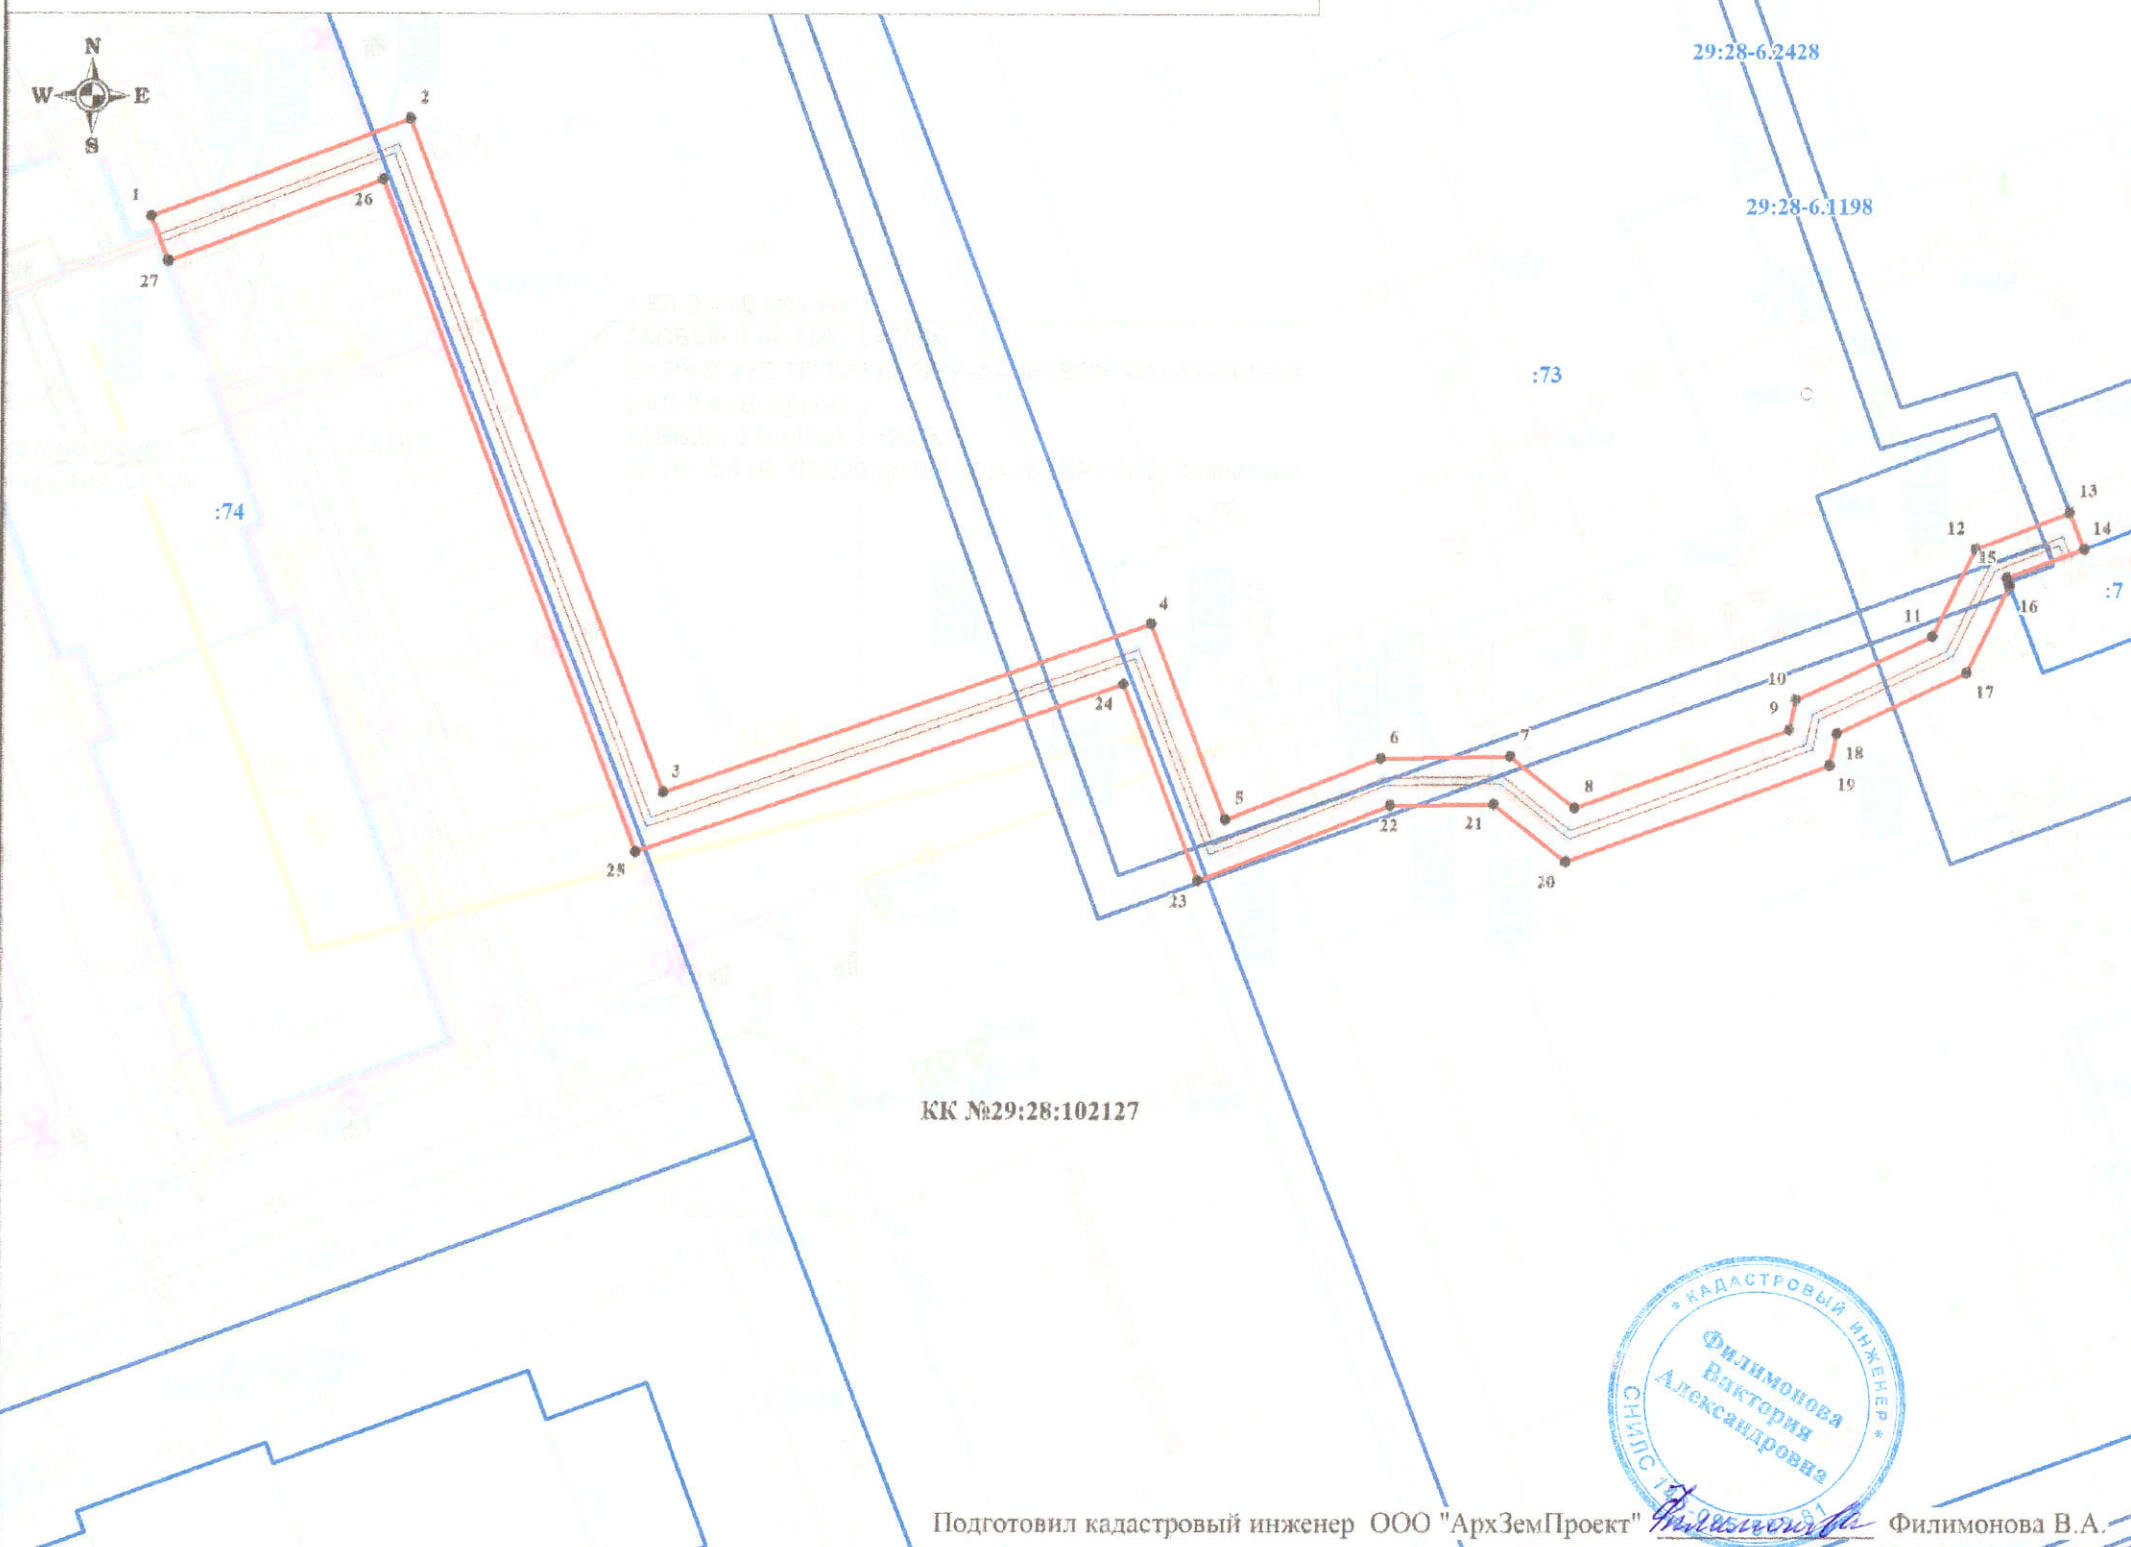

Система координат МСК-29, зона 2
Метод определения координат: Аналитический метод

Обозначение характерных точек границ	координаты, м		Средняя квадратическая погрешность положения характерных точек границ (Мп), м
	X	Y	
1	652151,71	2487199,64	0,1
2	652158,81	2487216,99	0,1
3	652113,62	2487235,62	0,1
4	652125,97	2487268,41	0,1
5	652112,88	2487273,87	0,1
6	652117,33	2487284,28	0,1
7	652117,66	2487293,12	0,1
8	652114,29	2487297,60	0,1
9	652120,02	2487311,98	0,1
10	652122,01	2487312,36	0,1
11	652126,59	2487321,54	0,1
12	652132,58	2487324,35	0,1
13	652135,24	2487330,58	0,1
14	652132,79	2487331,63	0,1
15	652130,69	2487326,52	0,1
16	652130,14	2487326,74	0,1
17	652124,22	2487323,96	0,1
18	652119,84	2487315,20	0,1
19	652117,68	2487314,79	0,1
20	652110,64	2487297,13	0,1
21	652114,42	2487292,10	0,1
22	652114,14	2487284,99	0,1
23	652108,67	2487272,15	0,1
24	652121,87	2487266,65	0,1
25	652109,53	2487233,85	0,1
26	652154,64	2487215,26	0,1
27	652148,75	2487200,85	0,1
1	652151,71	2487199,64	0,1

Условные обозначения:

- граница публичного сервитута;
 - обозначение границы земельного участка и объекта капитального строительства, сведения о которых содержатся в ЕГРН;
 - граница кадастрового квартала;
- КК №29:28:102127 - номер кадастрового квартала.
- Масштаб 1:500

Подготовил кадастровый инженер ООО "АрхЗемПроект" Филимонова В.А.

Приложение 2
к распоряжению заместителя
Главы Администрации
Северодвинска
по городскому хозяйству
от 05.09.2025 № 1758-рз

РАСЧЕТ ПЛАТЫ ЗА ПУБЛИЧНЫЙ СЕРВИТУТ НА 49 ЛЕТ

1. Плата за публичный сервитут рассчитывается в соответствии со статьей 39.46 Земельного кодекса Российской Федерации по формуле:

$Пл = S \times УПКС \times 0,01\% \times Квр$, где:

Пл – плата за публичный сервитут (руб.);

S – площадь земельного участка и (или) земель (кв. м);

Упкс – удельный показатель кадастровой стоимости земельного участка/средний уровень кадастровой стоимости земельных участков по городскому округу (руб./кв. м);

0,01 % кадастровой стоимости земельного участка и (или) земель;

Квр – временной коэффициент.

2. Размер платы за публичный сервитут:

в отношении земель кадастрового квартала 29:28:102127 площадью 250 кв. м составит:

$250 \times 100,48 \times 0,01\% \times 49 = 123,09 \text{ руб. (НДС сверху);}$
(сто двадцать три рубля 09 коп.)

3. Плата за публичный сервитут, установленный в отношении земельных участков и (или) земель, находящихся в государственной или муниципальной собственности и не обремененных правами третьих лиц, вносится без НДС обладателем публичного сервитута единовременным платежом не позднее шести месяцев со дня принятия решения об установлении публичного сервитута путем перечисления на следующие реквизиты:

Получатель: УФК по Архангельской области и Ненецкому автономному округу (КУМИ л/с 04243ИЧЧУ80), ИНН 2902026995, КПП 290201001, Номер счета: 031006430000000012400, Банк организации: ОТДЕЛЕНИЕ АРХАНГЕЛЬСК БАНКА РОССИИ//УФК по Архангельской области и Ненецкому автономному округу г. Архангельск, ЕКС: 401028100453700000016, БИК: 011117401 Код ОКТМО: 11503000, КБК 163 111 05312 14 0000 120 Назначение платежа «Плата по соглашениям об установлении сервитута, заключенным органами

местного самоуправления муниципальных округов, государственными или муниципальными предприятиями либо государственными или муниципальными учреждениями в отношении земельных участков, государственная собственность на которые не разграничена и которые расположены в границах муниципальных округов».

Согласно пункту 9 статьи 39.46 Земельного кодекса Российской Федерации в случае досрочного прекращения публичного сервитута внесенная за него плата не подлежит возврату, за исключением случаев, предусмотренных соглашением об осуществлении публичного сервитута.

Данный расчет подготовлен без учета НДС. НДС уплачивается правообладателем публичного сервитута в соответствии с пунктом 3 статьи 161 части II Налогового кодекса Российской Федерации.