



Муниципальный округ Архангельской области
«Город Северодвинск»

**ЗАМЕСТИТЕЛЬ ГЛАВЫ СЕВЕРОДВИНСКА
ПО ГОРОДСКОМУ ХОЗЯЙСТВУ**

РАСПОРЯЖЕНИЕ

от 07.08.2026 № 1913-рз.....
г. Северодвинск Архангельской области

**О внесении изменений в распоряжение заместителя Главы
Северодвинска по городскому хозяйству от 08.05.2026 № 1098-рз**

Руководствуясь подпунктом 1 статьи 39.37 и подпунктом 2 пункта 1 статьи 39.43 Земельного кодекса Российской Федерации, рассмотрев обращение публичного акционерного общества «Россети Северо-Запад» от 02.07.2026, зарегистрированное 09.07.2026:

1. Внести в распоряжение заместителя Главы Северодвинска по городскому хозяйству от 08.05.2026 № 1098-рз «Об установлении публичного сервитута» следующие изменения:

1) пункт 1 дополнить абзацами следующего содержания:

«29:28:102012:7 (местоположение установлено относительно ориентира, расположенного в границах участка. Ориентир нежилое здание. Почтовый адрес ориентира: обл. Архангельская, Северодвинск, г. Северодвинск, пр-кт Беломорский, дом 24);

29:28:106053:50 (местоположение установлено относительно ориентира, расположенного за пределами участка. Почтовый адрес ориентира: установлено относительно ориентира – здания, расположенного за границами земельного участка по адресу: Архангельская обл., г. Северодвинск, Архангельское шоссе, 46, примерно в 90 м по направлению на юг).»;

2) пункт 2 изложить в следующей редакции:

«2. Утвердить границы публичного сервитута согласно прилагаемому графическому описанию местоположения границ публичного сервитута (номер регистрации – 932/2026).»;

3) графическое описание местоположения границ публичного сервитута на кадастровом плане территории кадастровых кварталов (приложение к распоряжению) изложить в прилагаемой редакции;

4) расчет размера платы за публичный сервитут (приложение № 2 к распоряжению) изложить в прилагаемой редакции.

2. Отделу по связям со средствами массовой информации Администрации Северодвинска разместить настоящее распоряжение на официальном сайте Администрации Северодвинска в информационно-телекоммуникационной сети «Интернет» в течение 5 рабочих дней со дня его принятия.

И.о. заместителя Главы Северодвинска
по городскому хозяйству



А.В. Ерофеевский

Графическое описание местоположения границ публичного сервитута на кадастровом плане территории кадастровых кварталов 29:28:101033, 29:28:101036, 29:28:101061, 29:28:102002, 29:28:102003, 29:28:102004, 29:28:102012, 29:28:102016, 29:28:102018, 29:28:102020, 29:28:102027, 29:28:102050, 29:28:102127, 29:28:106051, 29:28:106053, 29:28:106067, 29:28:107054, 29:28:107314

Объект: Реконструкция КЛ 10 кВ ПС-38 - РП-5 ф.38-41, СТЭЦ-1 - РП-5 ф.45Д, ПС-55 - РП-2 ф.55-44 в г. Северодвинске в рамках Программы повышения надежности электросетевого комплекса Архангельской области (7,72 км) (ИП № О_000-11-1-02.32-2618)
Адрес (местоположение): Архангельская область, городской округ Северодвинск, город Северодвинск

Приложение к распоряжению Заместителя
Губернатора Тверской области
по председателя Избиркома
от 18.05.2026
от "07" "08" 2026 г. № 19-13-пз



Каталог координат поворотных точек
границ публичного сервитута

Номер точки	Координаты		Средняя квадратическая погрешность положения характерной точки
	X	Y	
часть 1			
1	653842.84	2485270.71	0.10
2	653846.02	2485278.95	0.10
3	653780.53	2485306.59	0.10
4	653752.51	2485240.68	0.10
5	653693.56	2485260.38	0.10
6	653689.85	2485259.07	0.10
7	653669.52	2485270.44	0.10
8	653660.53	2485285.12	0.10
9	653652.38	2485301.62	0.10
10	653646.12	2485302.09	0.10
11	653492.56	2485355.30	0.10
12	653484.25	2485362.01	0.10
13	653480.75	2485368.46	0.10
14	653400.90	2485434.24	0.10
15	653366.77	2485467.70	0.10
16	653359.12	2485478.38	0.10
17	653323.46	2485487.26	0.10
18	653274.24	2485495.66	0.10
19	653210.37	2485521.19	0.10
20	653169.58	2485537.06	0.10
21	653099.31	2485565.94	0.10
22	653096.23	2485575.00	0.10
23	653109.55	2485608.27	0.10
24	653083.60	2485618.60	0.10
25	653080.46	2485620.50	0.10
26	652931.35	2485679.66	0.10
27	652922.07	2485700.07	0.10
28	652951.07	2485770.92	0.10
29	652864.00	2485805.05	0.10
30	652870.92	2485823.51	0.10
31	652869.05	2485824.21	0.10
32	652861.44	2485803.91	0.10
33	652948.45	2485769.79	0.10
34	652919.89	2485700.03	0.10
35	652929.86	2485678.09	0.10
36	653079.56	2485618.70	0.10
37	653082.71	2485616.80	0.10
38	653106.97	2485607.21	0.10
39	653094.10	2485575.05	0.10
40	653097.71	2485564.44	0.10

Условные обозначения:

- существующая граница земельного участка, имеющиеся в ЕГРН сведения о которой достаточны для определения ее местоположения;
 :23 - номер существующего земельного участка в кадастровом квартале;
 ————— граница кадастрового квартала;
 29:28:106053 - номер кадастрового квартала;
 - - - - - w - проектируемая ось подземного сооружения;
 ————— граница публичного сервитута;
 1 • - обозначение и наименование характерной точки границы публичного сервитута;

Номер регистрации		932/2026		Масштаб 1:2000
Система координат: МСК-29	Лист 1	Листов 8		

Формат А3

Графическое описание местоположения границ публичного сервитута на кадастровом плане территории кадастровых кварталов 29:28:101033, 29:28:101036, 29:28:101061, 29:28:102002, 29:28:102003, 29:28:102004, 29:28:102012, 29:28:102016, 29:28:102018, 29:28:102020, 29:28:102027, 29:28:102050, 29:28:102127, 29:28:106051, 29:28:106053, 29:28:106067, 29:28:107054, 29:28:107314

Объект: Реконструкция КЛ 10 кВ ПС-38 - РП-5 ф.38-41, СТЭЦ-1 - РП-5 ф.45Д, ПС-55 - РП-2 ф.55-44 в г. Северодвинске в рамках Программы повышения надежности электросетевого комплекса Архангельской области (7,72 км) (ИП № О_000-11-1-02.32-2618)
Адрес (местоположение): Архангельская область, городской округ Северодвинск, город Северодвинск

Приложение к распоряжению
главы Северодвинского городского округа
от " 07 " 08 2026 г. № 1998-р/2026



Каталог координат поворотных точек границ публичного сервитута

Площадь публичного сервитута 11661 кв.м			
Номер точки	Координаты		Средняя квадратическая погрешность положения характерной точки
	X	Y	
часть 1			
41	653168.83	2485535.20	0.10
42	653209.64	2485519.33	0.10
43	653273.69	2485493.73	0.10
44	653323.05	2485485.30	0.10
45	653357.93	2485476.62	0.10
46	653365.25	2485466.40	0.10
47	653399.57	2485432.75	0.10
48	653479.18	2485367.17	0.10
49	653482.68	2485360.71	0.10
50	653491.57	2485353.53	0.10
51	653645.71	2485300.12	0.10
52	653651.09	2485299.71	0.10
53	653658.78	2485284.15	0.10
54	653668.09	2485268.95	0.10
55	653689.67	2485256.88	0.10
56	653693.58	2485258.27	0.10
57	653753.62	2485238.20	0.10
58	653781.59	2485303.97	0.10
59	653843.46	2485277.86	0.10
60	653840.98	2485271.45	0.10
1	653842.84	2485270.71	0.10


Условные обозначения:

- существующая граница земельного участка, имеющиеся в ЕГРН сведения о которой достаточны для определения ее местоположения;
- :23 - номер существующего земельного участка в кадастровом квартале;
- граница кадастрового квартала;
- 29:28:106053 - номер кадастрового квартала;
- проектируемая ось подземного сооружения;
- граница публичного сервитута;
- 1 • - обозначение и наименование характерной точки границы публичного сервитута;

Графическое описание местоположения границ публичного сервитута на кадастровом плане территории кадастровых кварталов 29:28:101033, 29:28:101036, 29:28:101061, 29:28:102002, 29:28:102003, 29:28:102004, 29:28:102012, 29:28:102016, 29:28:102018, 29:28:102020, 29:28:102027, 29:28:102050, 29:28:102127, 29:28:106051, 29:28:106053, 29:28:106067, 29:28:107054, 29:28:107314

Объект: Реконструкция КЛ 10 кВ ПС-38 - РП-5 ф.38-41, СТЭЦ-1 - РП-5 ф.45Д, ПС-55 - РП-2 ф.55-44 в г. Северодвинске в рамках
Программы повышения надежности электросетевого комплекса Архангельской области (7,72 км) (ИП № О_000-11-1-02.32-2618)
Адрес (местоположение): Архангельская область, городской округ Северодвинск, город Северодвинск

Приложение к распоряжению *Заместитель*
Губернатора
по Архангельской области
от *08.08.2026* № *1913-рз*
от " *01* " *08* *2026* г. № *1913-рз*

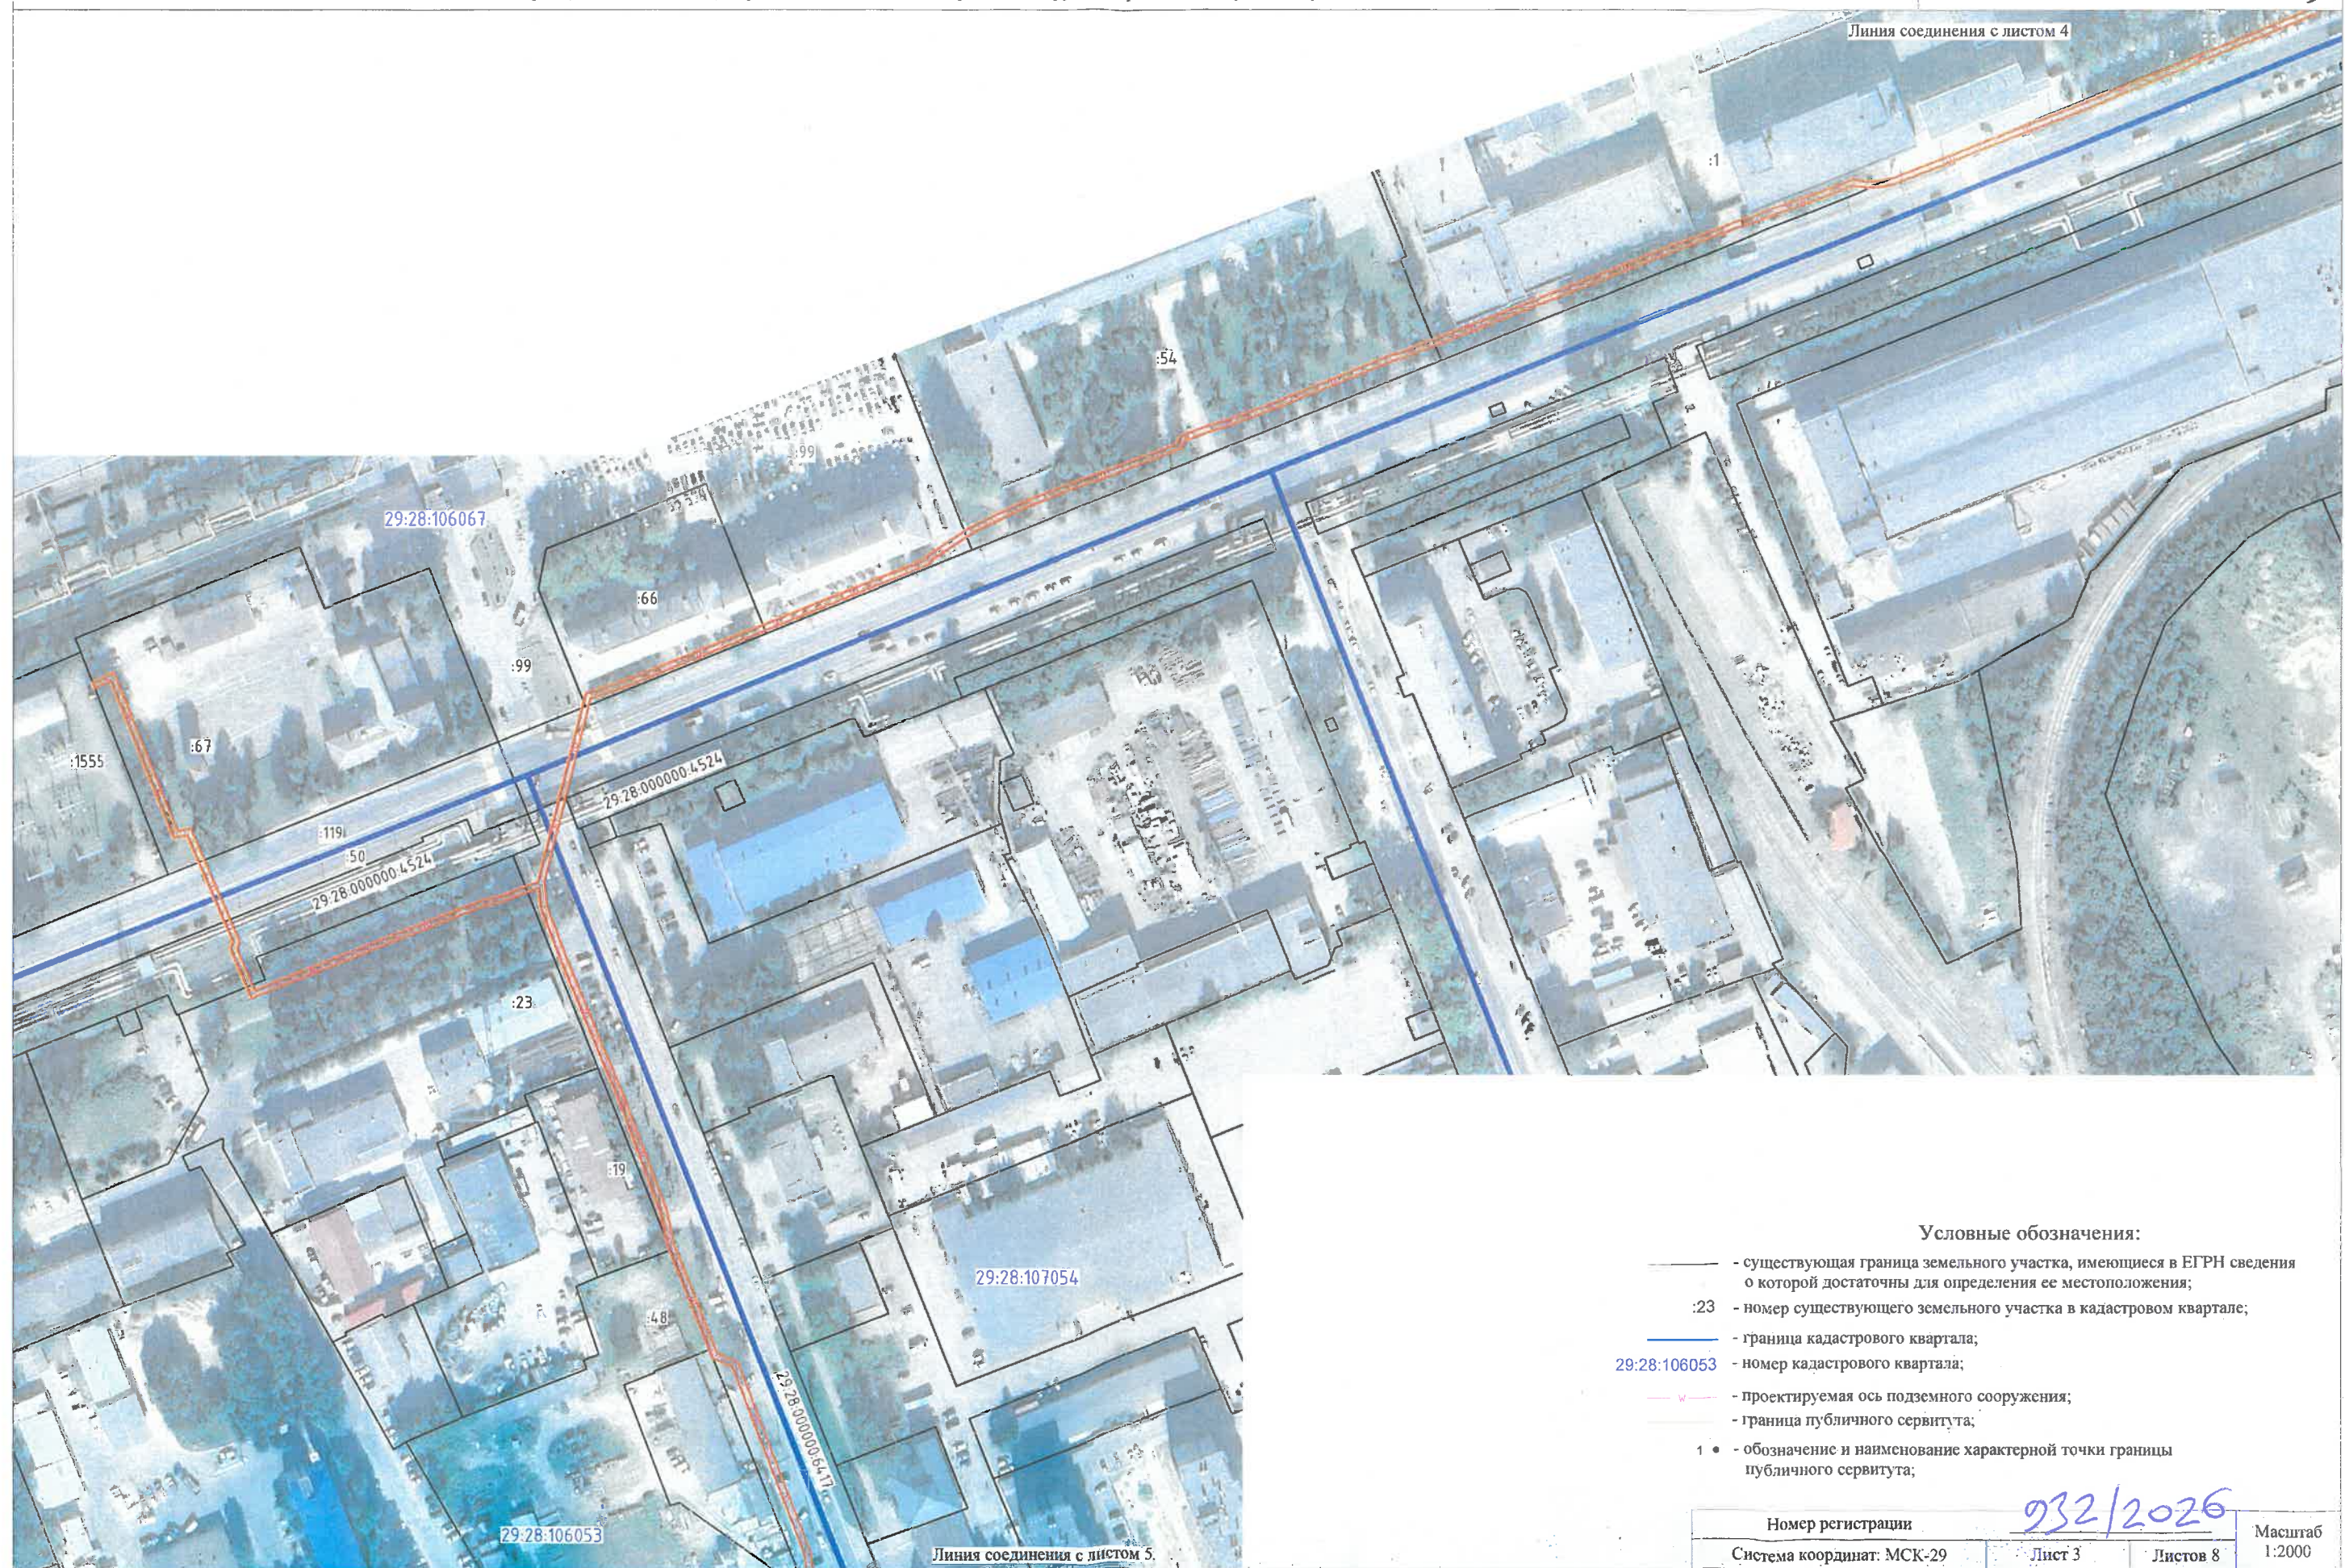

Условные обозначения:

- существующая граница земельного участка, имеющиеся в ЕГРН сведения о которой достаточны для определения ее местоположения;
- :23 - номер существующего земельного участка в кадастровом квартале;
- граница кадастрового квартала;
- 29:28:106053 - номер кадастрового квартала;
- проектируемая ось подземного сооружения;
- граница публичного сервитута;
- 1 • - обозначение и наименование характерной точки границы публичного сервитута;

Номер регистрации

032/2026

Система координат: МСК-29

Лист 3

Листов 8


Масштаб
1:2000

Формат А3

Графическое описание местоположения границ публичного сервитута на кадастровом плане территории кадастровых кварталов 29:28:101033, 29:28:101036, 29:28:101061, 29:28:102002, 29:28:102003, 29:28:102004, 29:28:102012, 29:28:102016, 29:28:102018, 29:28:102020, 29:28:102027, 29:28:102050, 29:28:102127, 29:28:106051, 29:28:106053, 29:28:106067, 29:28:107054, 29:28:107314

Объект: Реконструкция КЛ 10 кВ ПС-38 - РП-5 ф.38-41, СТЭЦ-1 - РП-5 ф.45Д, ПС-55 - РП-2 ф.55-44 в г. Северодвинске в рамках Программы повышения надежности электросетевого комплекса Архангельской области (7,72 км) (ИП № О_000-11-1-02.32-2618)
Адрес (местоположение): Архангельская область, городской округ Северодвинск, город Северодвинск

Приложение к распоряжению
Глава Северодвинского городского округа
от " 07 " 08 2026 г. № 1913-рз

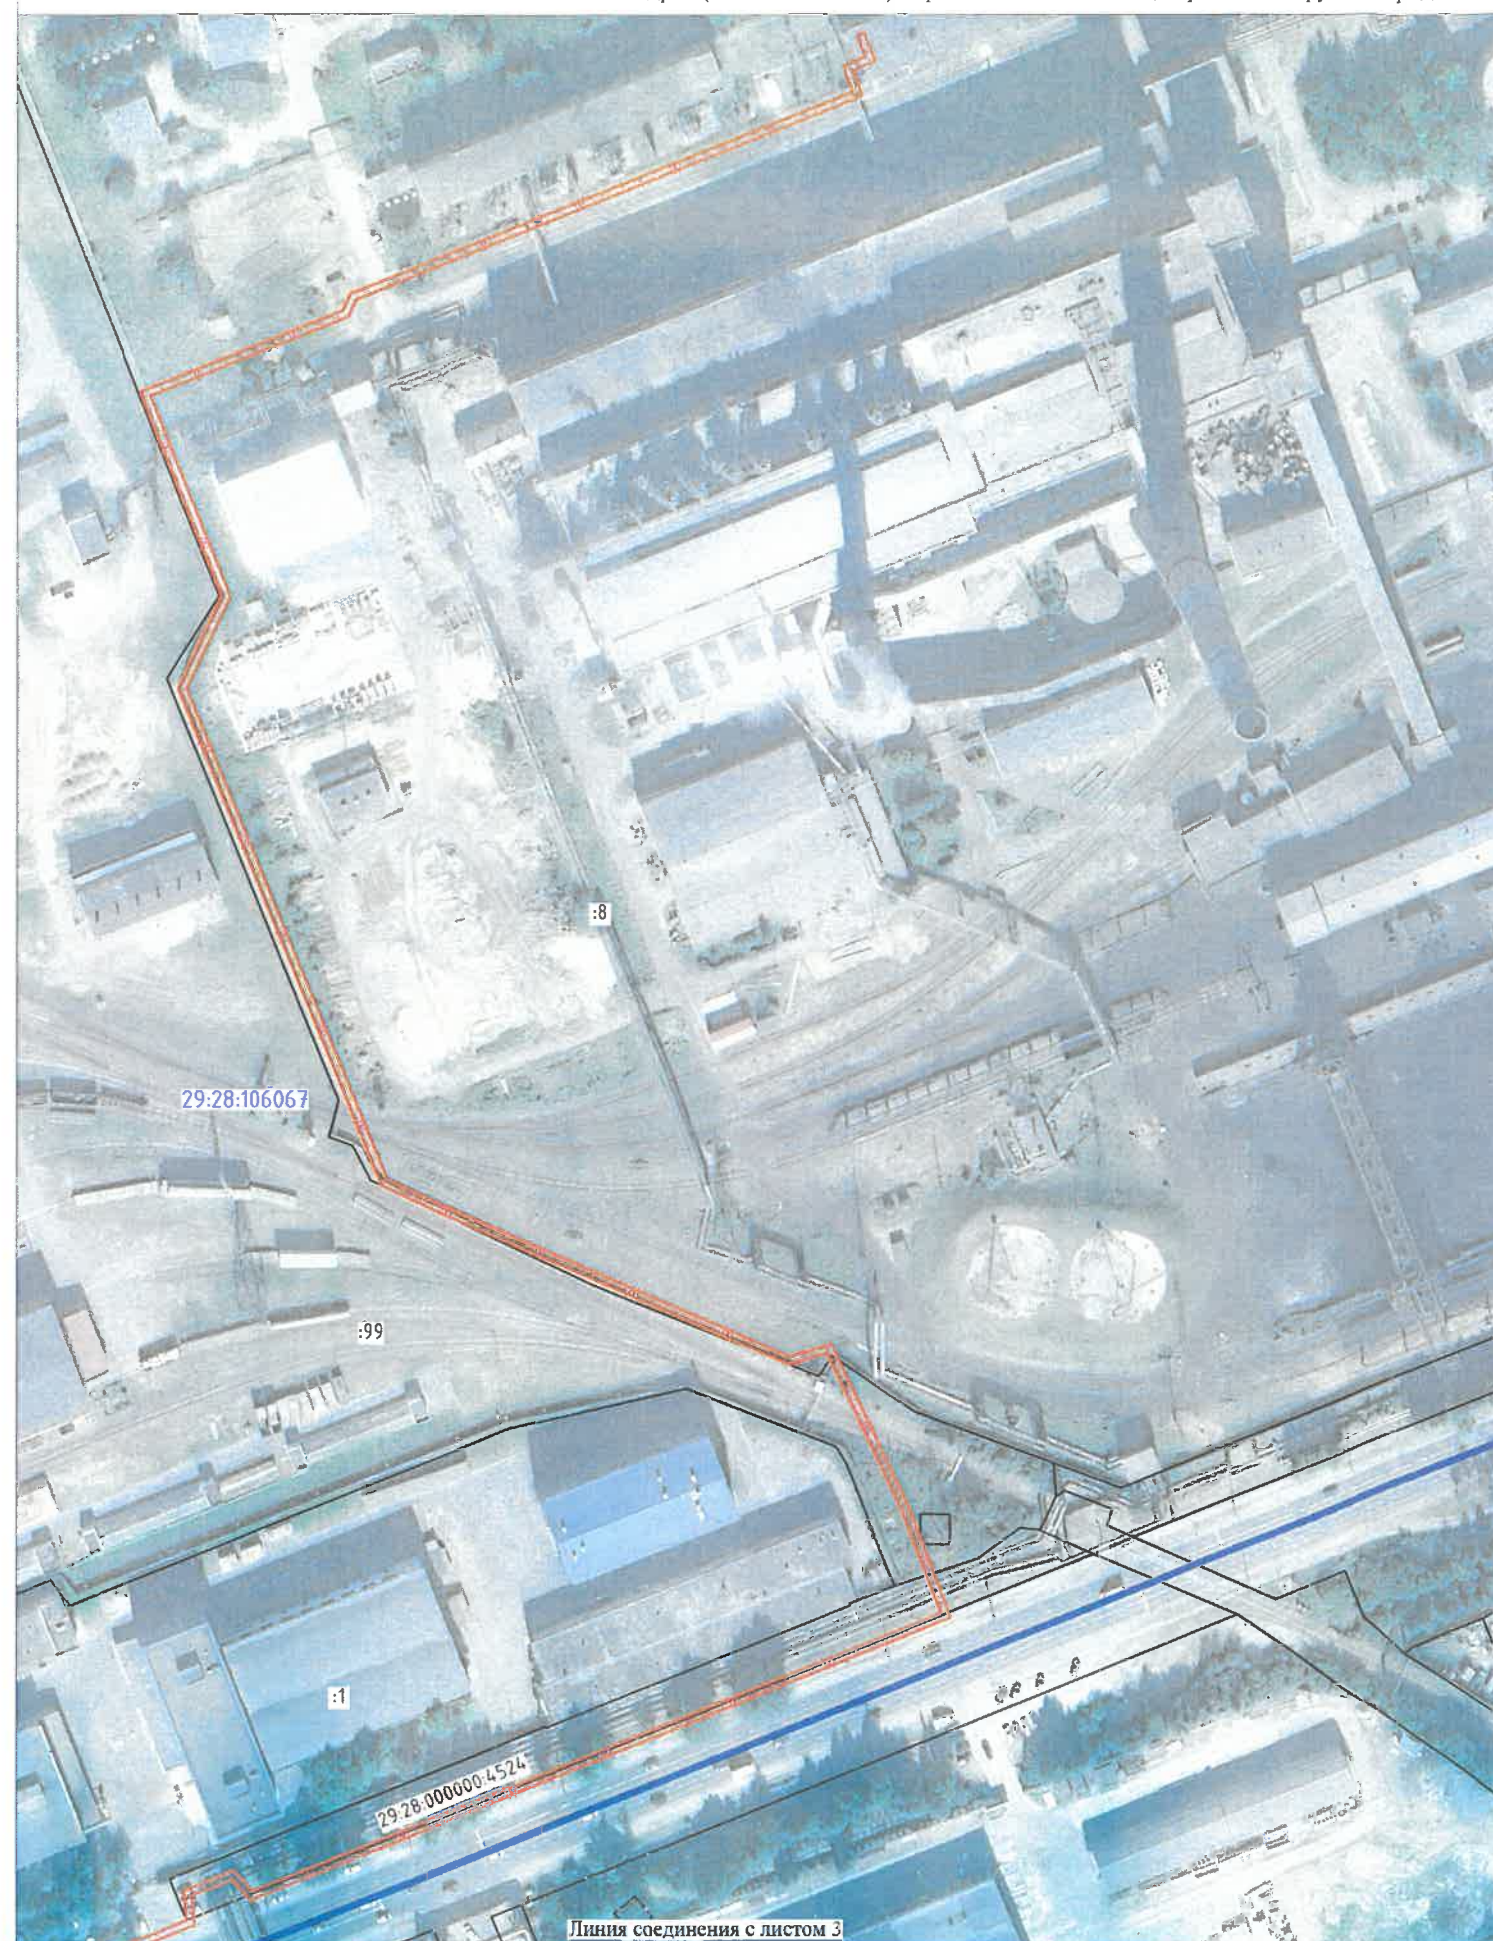

Каталог координат поворотных точек
границ публичного сервитута

Площадь публичного сервитута 11661 кв.м			
Номер точки	Координаты		Средняя квадратическая погрешность положения характерной точки
	X	Y	
часть 2			
61	654320.00	2486491.88	0.10
62	654323.39	2486499.01	0.10
63	654269.92	2486520.42	0.10
64	654270.47	2486525.12	0.10
65	654232.34	2486541.58	0.10
66	654229.92	2486540.69	0.10
67	654215.74	2486546.64	0.10
68	654231.87	2486586.79	0.10
69	654245.97	2486623.04	0.10
70	654247.55	2486629.86	0.10
71	654252.59	2486642.84	0.10
72	654316.38	2486658.82	0.10
73	654320.80	2486672.44	0.10
74	654361.46	2486773.61	0.10
75	654363.05	2486774.99	0.10
76	654372.76	2486789.70	0.10
77	654381.62	2486808.29	0.10
78	654400.63	2486859.46	0.10
79	654403.31	2486860.61	0.10
80	654406.80	2486869.94	0.10
81	654408.22	2486875.11	0.10
82	654414.94	2486893.07	0.10
83	654430.59	2486931.41	0.10
84	654431.63	2486935.25	0.10
85	654469.99	2487033.24	0.10
86	654475.95	2487049.01	0.10
87	654477.54	2487054.72	0.10
88	654490.01	2487088.40	0.10
89	654489.26	2487093.26	0.10
90	654489.56	2487098.26	0.10
91	654490.69	2487102.52	0.10
92	654515.27	2487165.51	0.10
93	654554.79	2487262.15	0.10
94	654562.88	2487261.23	0.10
95	654568.39	2487274.80	0.10

Площадь публичного сервитута 11661 кв.м			
Номер точки	Координаты		Средняя квадратическая погрешность положения характерной точки
	X	Y	
часть 2			
96	654562.60	2487279.98	0.10
97	654638.38	2487468.47	0.10
98	654666.94	2487457.49	0.10
99	654709.29	2487437.01	0.10
100	654706.23	2487426.51	0.10
101	654747.64	2487330.84	0.10
102	654755.08	2487314.97	0.10
103	654890.94	2487259.40	0.10
104	654916.01	2487271.33	0.10
105	654971.83	2487249.08	0.10
106	654993.87	2487304.20	0.10
107	654998.53	2487306.31	0.10
108	655053.47	2487444.08	0.10
109	655060.48	2487441.38	0.10
110	655062.92	2487447.55	0.10
111	655068.71	2487445.21	0.10
112	655069.46	2487447.06	0.10
113	655061.81	2487450.16	0.10
114	655059.35	2487443.96	0.10
115	655052.35	2487446.66	0.10
116	654996.97	2487307.80	0.10
117	654992.32	2487305.69	0.10
118	654970.72	2487251.68	0.10
119	654915.93	2487273.51	0.10
120	654890.88	2487261.59	0.10
121	654756.56	2487316.51	0.10
122	654749.45	2487331.69	0.10
123	654708.34	2487426.66	0.10
124	654711.69	2487438.07	0.10
125	654667.74	2487459.33	0.10
126	654637.32	2487471.02	0.10
127	654560.22	2487279.42	0.10
128	654566.01	2487274.24	0.10
129	654561.60	2487263.38	0.10
130	654553.51	2487264.31	0.10


Условные обозначения:

- существующая граница земельного участка, имеющиеся в ЕГРН сведения о которой достаточны для определения ее местоположения;
- :23 - номер существующего земельного участка в кадастровом квартале;
- граница кадастрового квартала;
- 29:28:106053 - номер кадастрового квартала;
- проектируемая ось подземного сооружения;
- граница публичного сервитута;
- 1 - обозначение и наименование характерной точки границы публичного сервитута;

Графическое описание местоположения границ публичного сервитута на кадастровом плане территории кадастровых кварталов 29:28:101033, 29:28:101036, 29:28:101061, 29:28:102002, 29:28:102003, 29:28:102004, 29:28:102012, 29:28:102016, 29:28:102018, 29:28:102020, 29:28:102027, 29:28:102050, 29:28:102127, 29:28:106051, 29:28:106053, 29:28:106067, 29:28:107054, 29:28:107314

Объект: Реконструкция КЛ 10 кВ ПС-38 - РП-5 ф.38-41, СТЭЦ-1 - РП-5 ф.45Д, ПС-55 - РП-2 ф.55-44 в г. Северодвинске в рамках Программы повышения надежности электросетевого комплекса Архангельской области (7,72 км) (ИП № О_000-11-1-02.32-2618)
Адрес (местоположение): Архангельская область, городской округ Северодвинск, город Северодвинск

Приложение к распоряжению
№ 07 от 08.08.2026 г. № 1913-РЗ
И.И. Силин
С.В. Семенов
А.В. Семенов

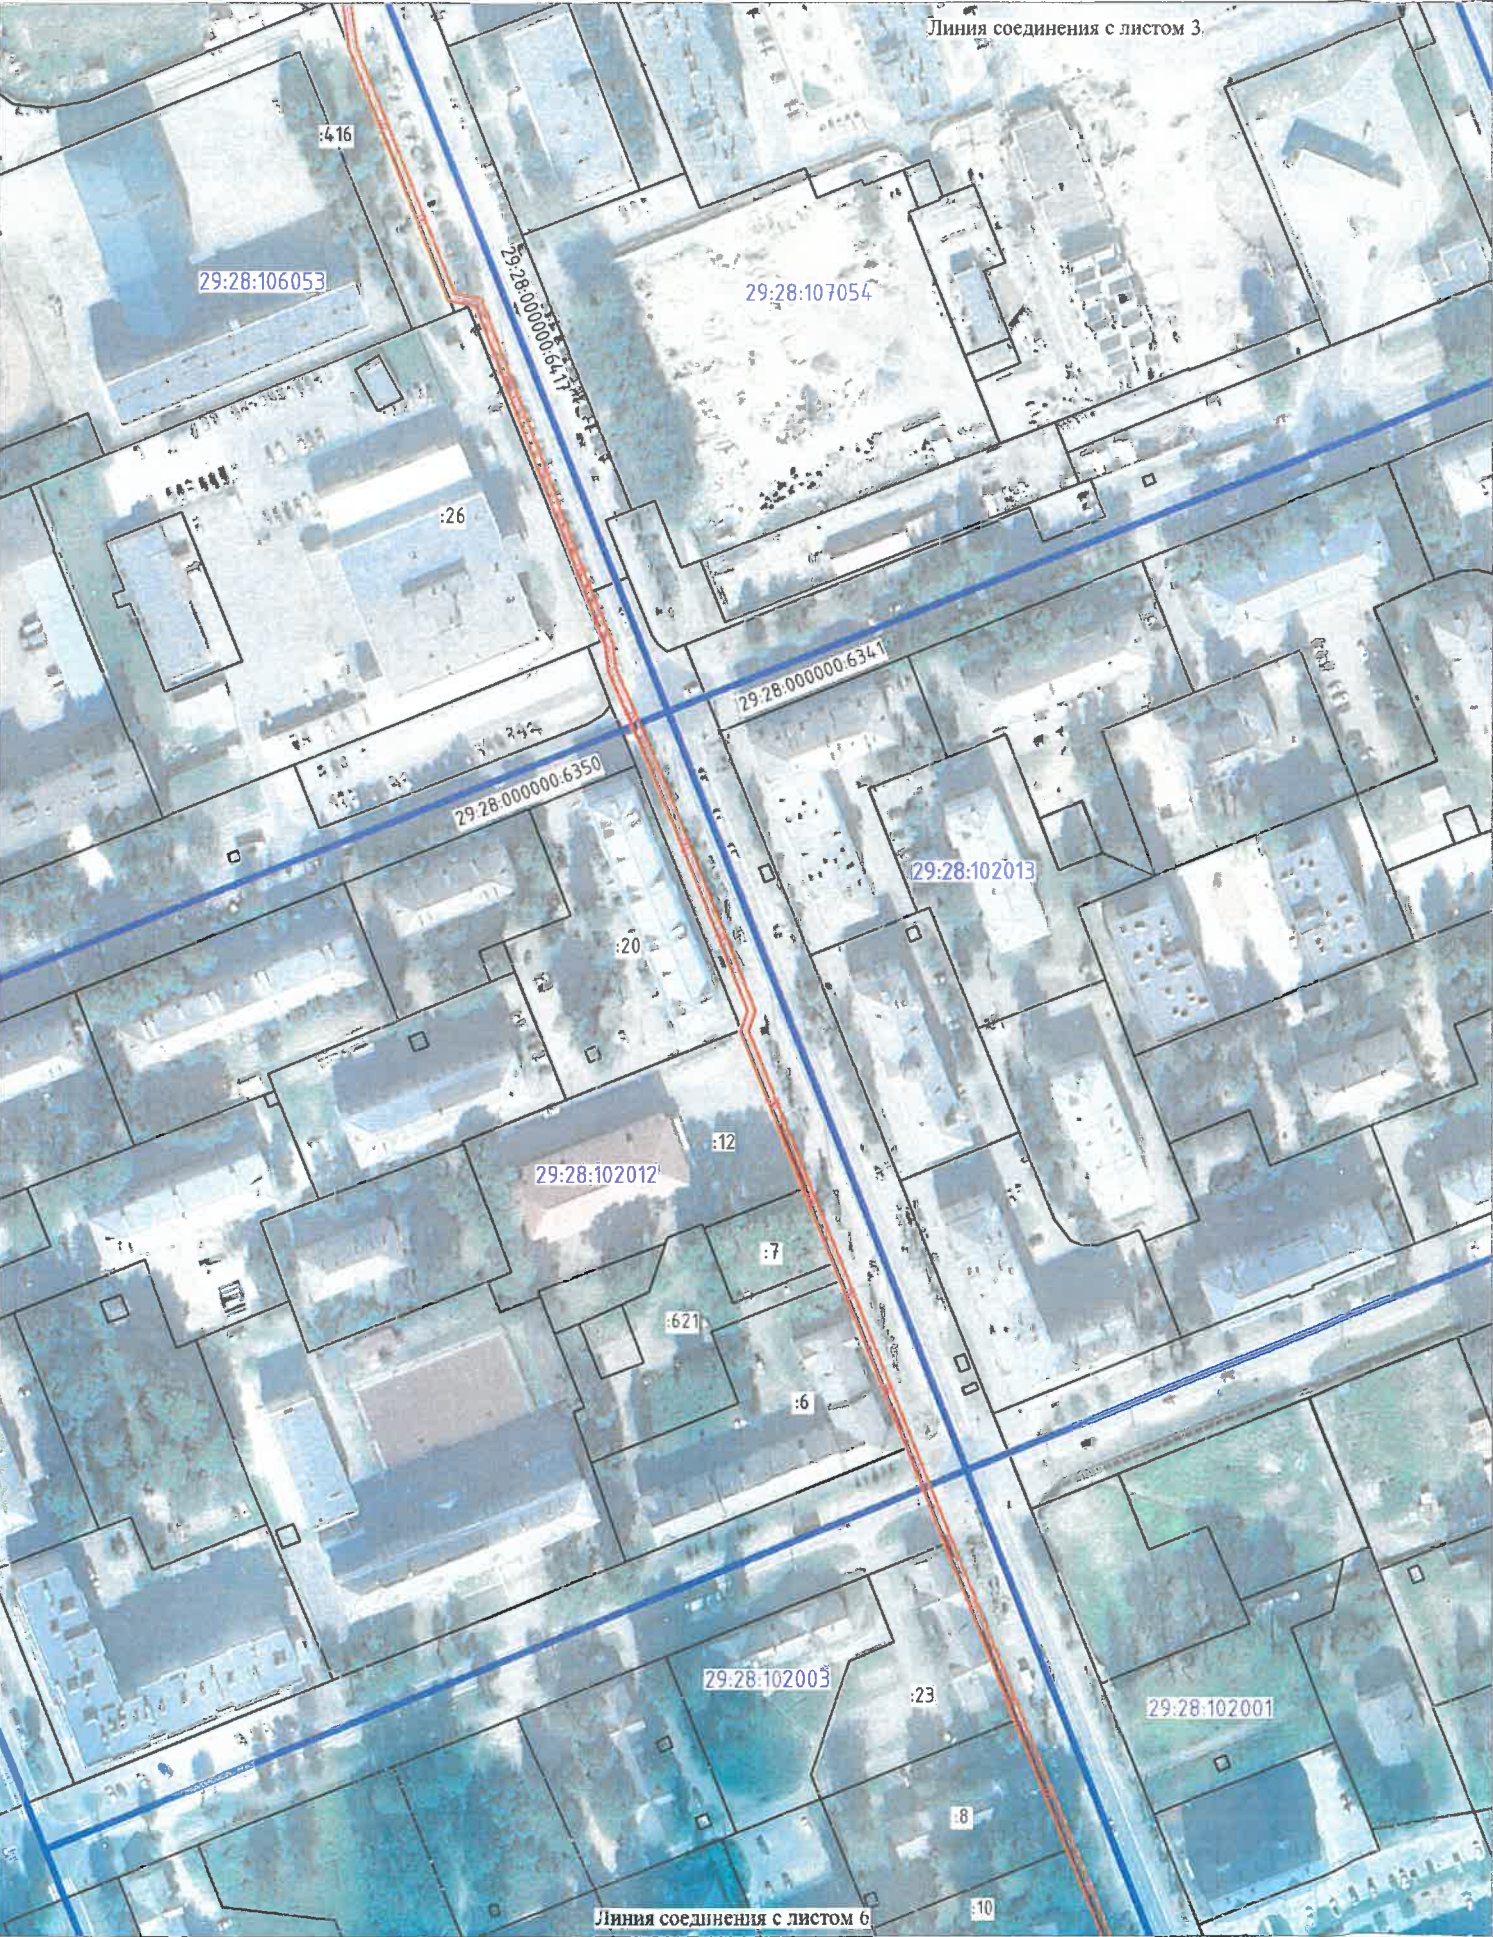

Каталог координат поворотных точек границ публичного сервитута

Площадь публичного сервитута 11661 кв.м				Площадь публичного сервитута 11661 кв.м			
Номер точки	Координаты		Средняя квадратическая погрешность положения характерной точки	Номер точки	Координаты		Средняя квадратическая погрешность положения характерной точки
	X	Y			X	Y	
часть 2				часть 2			
131	654513.41	2487166.25	0.10	166	653868.41	2486798.82	0.10
132	654488.82	2487103.23	0.10	167	653846.04	2486807.90	0.10
133	654487.57	2487098.58	0.10	168	653839.03	2486808.73	0.10
134	654487.25	2487093.16	0.10	169	653810.82	2486821.09	0.10
135	654487.92	2487088.52	0.10	170	653745.52	2486846.92	0.10
136	654475.63	2487055.33	0.10	171	653739.97	2486845.14	0.10
137	654474.05	2487049.63	0.10	172	653622.48	2486892.24	0.10
138	654468.13	2487033.96	0.10	173	653491.60	2486944.69	0.10
139	654429.73	2486935.88	0.10	174	653441.13	2486965.01	0.10
140	654428.69	2486932.05	0.10	175	653370.74	2486993.37	0.10
141	654413.07	2486893.80	0.10	176	653358.97	2487018.99	0.10
142	654406.32	2486875.72	0.10	177	653357.80	2487023.95	0.10
143	654404.89	2486870.56	0.10	178	653244.73	2487070.04	0.10
144	654401.73	2486862.11	0.10	179	653240.41	2487068.22	0.10
145	654399.05	2486860.97	0.10	180	653214.86	2487078.32	0.10
146	654379.77	2486809.07	0.10	181	653179.56	2487092.58	0.10
147	654371.02	2486790.68	0.10	182	653109.92	2487123.84	0.10
148	654361.53	2486776.32	0.10	183	653093.92	2487131.36	0.10
149	654359.79	2486774.80	0.10	184	653091.87	2487130.38	0.10
150	654318.92	2486673.12	0.10	185	653024.39	2487157.45	0.10
151	654314.82	2486660.49	0.10	186	653023.59	2487156.32	0.10
152	654252.97	2486645.00	0.10	187	652990.64	2487169.74	0.10
153	654244.29	2486645.76	0.10	188	652954.67	2487184.41	0.10
154	654225.80	2486652.78	0.10	189	652954.54	2487187.76	0.10
155	654190.91	2486667.23	0.10	190	652937.20	2487194.85	0.10
156	654180.74	2486671.51	0.10	191	652935.05	2487192.43	0.10
157	654141.68	2486686.25	0.10	192	652891.74	2487209.69	0.10
158	654129.25	2486689.15	0.10	193	652877.75	2487215.35	0.10
159	654093.19	2486703.56	0.10	194	652872.81	2487214.86	0.10
160	654090.32	2486710.48	0.10	195	652862.46	2487219.39	0.10
161	654025.99	2486735.20	0.10	196	652862.55	2487222.82	0.10
162	654008.39	2486737.79	0.10	197	652812.71	2487243.13	0.10
163	653941.28	2486764.35	0.10	198	652758.67	2487265.21	0.10
164	653939.97	2486771.75	0.10	199	652716.15	2487264.56	0.10
165	653887.57	2486791.79	0.10	200	652693.41	2487274.11	0.10

Условные обозначения:

- существующая граница земельного участка, имеющиеся в ЕГРН сведения о которой достаточны для определения ее местоположения;
- :23 - номер существующего земельного участка в кадастровом квартале;
- граница кадастрового квартала;
- 29:28:106053 - номер кадастрового квартала;
- проектируемая ось подземного сооружения;
- граница публичного сервитута;
- 1 • - обозначение и наименование характерной точки границы публичного сервитута;

Графическое описание местоположения границ публичного сервитута на кадастровом плане территории кадастровых кварталов 29:28:101033, 29:28:101036, 29:28:101061, 29:28:102002, 29:28:102003, 29:28:102004, 29:28:102012, 29:28:102016, 29:28:102018, 29:28:102020, 29:28:102027, 29:28:102050, 29:28:102127, 29:28:106051, 29:28:106053, 29:28:106067, 29:28:107054, 29:28:107314

Объект: Реконструкция КЛ 10 кВ ПС-38 - РП-5 ф.38-41, СТЭЦ-1 - РП-5 ф.45Д, ПС-55 - РП-2 ф.55-44 в г. Северодвинске в рамках Программы повышения надежности электросетевого комплекса Архангельской области (7,72 км) (ИП № О_000-11-1-02.32-2618)
Адрес (местоположение): Архангельская область, городской округ Северодвинск, город Северодвинск

Приложение к распоряжению
Губернатора
Архангельской области
от " 07 " 08 2026 г. № 199-РЗ

Каталог координат поворотных точек
границ публичного сервитута


Площадь публичного сервитута 11661 кв.м				Площадь публичного сервитута 11661 кв.м			
Номер точки	Координаты		Средняя квадратическая погрешность положения характерной точки	Номер точки	Координаты		Средняя квадратическая погрешность положения характерной точки
	X	Y			X	Y	
часть 2				часть 2			
201	652692.12	2487273.28	0.10	236	652247.05	2487533.06	0.10
202	652677.04	2487279.38	0.10	237	652245.74	2487528.57	0.10
203	652676.29	2487279.11	0.10	238	652236.83	2487507.18	0.10
204	652645.79	2487291.58	0.10	239	652217.83	2487456.58	0.10
205	652599.15	2487310.37	0.10	240	652251.17	2487443.34	0.10
206	652594.46	2487306.19	0.10	241	652251.39	2487442.97	0.10
207	652586.71	2487309.01	0.10	242	652274.01	2487434.28	0.10
208	652585.73	2487312.84	0.10	243	652275.61	2487428.53	0.10
209	652568.88	2487319.63	0.10	244	652312.37	2487418.43	0.10
210	652545.28	2487329.62	0.10	245	652340.52	2487407.37	0.10
211	652532.00	2487335.10	0.10	246	652342.83	2487406.22	0.10
212	652479.02	2487355.76	0.10	247	652379.82	2487390.89	0.10
213	652422.70	2487378.11	0.10	248	652402.06	2487381.82	0.10
214	652417.03	2487377.75	0.10	249	652416.66	2487375.62	0.10
215	652402.87	2487383.76	0.10	250	652422.36	2487375.98	0.10
216	652380.62	2487392.83	0.10	251	652478.25	2487353.80	0.10
217	652343.70	2487408.13	0.10	252	652531.22	2487333.15	0.10
218	652341.37	2487409.29	0.10	253	652544.47	2487327.68	0.10
219	652310.11	2487421.61	0.10	254	652568.08	2487317.69	0.10
220	652277.32	2487430.35	0.10	255	652583.94	2487311.28	0.10
221	652275.87	2487435.90	0.10	256	652584.86	2487307.43	0.10
222	652252.79	2487444.76	0.10	257	652594.97	2487303.63	0.10
223	652252.57	2487445.04	0.10	258	652599.58	2487307.93	0.10
224	652220.52	2487457.77	0.10	259	652645.00	2487289.63	0.10
225	652238.78	2487506.40	0.10	260	652676.18	2487276.86	0.10
226	652247.75	2487527.86	0.10	261	652676.97	2487277.10	0.10
227	652249.11	2487532.36	0.10	262	652692.32	2487270.77	0.10
228	652261.89	2487566.17	0.10	263	652693.57	2487271.61	0.10
229	652223.54	2487582.49	0.10	264	652715.74	2487262.45	0.10
230	652257.46	2487672.12	0.10	265	652758.27	2487263.10	0.10
231	652251.25	2487676.90	0.10	266	652811.92	2487241.19	0.10
232	652249.97	2487675.24	0.10	267	652860.39	2487221.37	0.10
233	652254.94	2487671.41	0.10	268	652860.30	2487217.97	0.10
234	652220.86	2487581.35	0.10	269	652872.47	2487212.72	0.10
235	652259.21	2487565.03	0.10	270	652877.44	2487213.21	0.10

- Условные обозначения:
- существующая граница земельного участка, имеющиеся в ЕГРН сведения о которой достаточны для определения ее местоположения;
 - :23 - номер существующего земельного участка в кадастровом квартале;
 - граница кадастрового квартала;
 - 29:28:106053 - номер кадастрового квартала;
 - проектируемая ось подземного сооружения;
 - граница публичного сервитута;
 - - обозначение и наименование характерной точки границы публичного сервитута;

Графическое описание местоположения границ публичного сервитута на кадастровом плане территории кадастровых кварталов 29:28:101033, 29:28:101036, 29:28:101061, 29:28:102002, 29:28:102003, 29:28:102004, 29:28:102012, 29:28:102016, 29:28:102018, 29:28:102020, 29:28:102027, 29:28:102050, 29:28:102127, 29:28:106051, 29:28:106053, 29:28:106067, 29:28:107054, 29:28:107314

Объект: Реконструкция КЛ 10 кВ ПС-38 - РП-5 ф.38-41, СТЭЦ-1 - РП-5 ф.45Д, ПС-55 - РП-2 ф.55-44 в г. Северодвинске в рамках Программы повышения надежности электросетевого комплекса Архангельской области (7,72 км) (ИП № О_000-11-1-02.32-2618)
Адрес (местоположение): Архангельская область, городской округ Северодвинск, город Северодвинск

Приложение к распоряжению
главы Северодвинского городского поселения
от " 07 " 08 2026 г. № 19-18-03

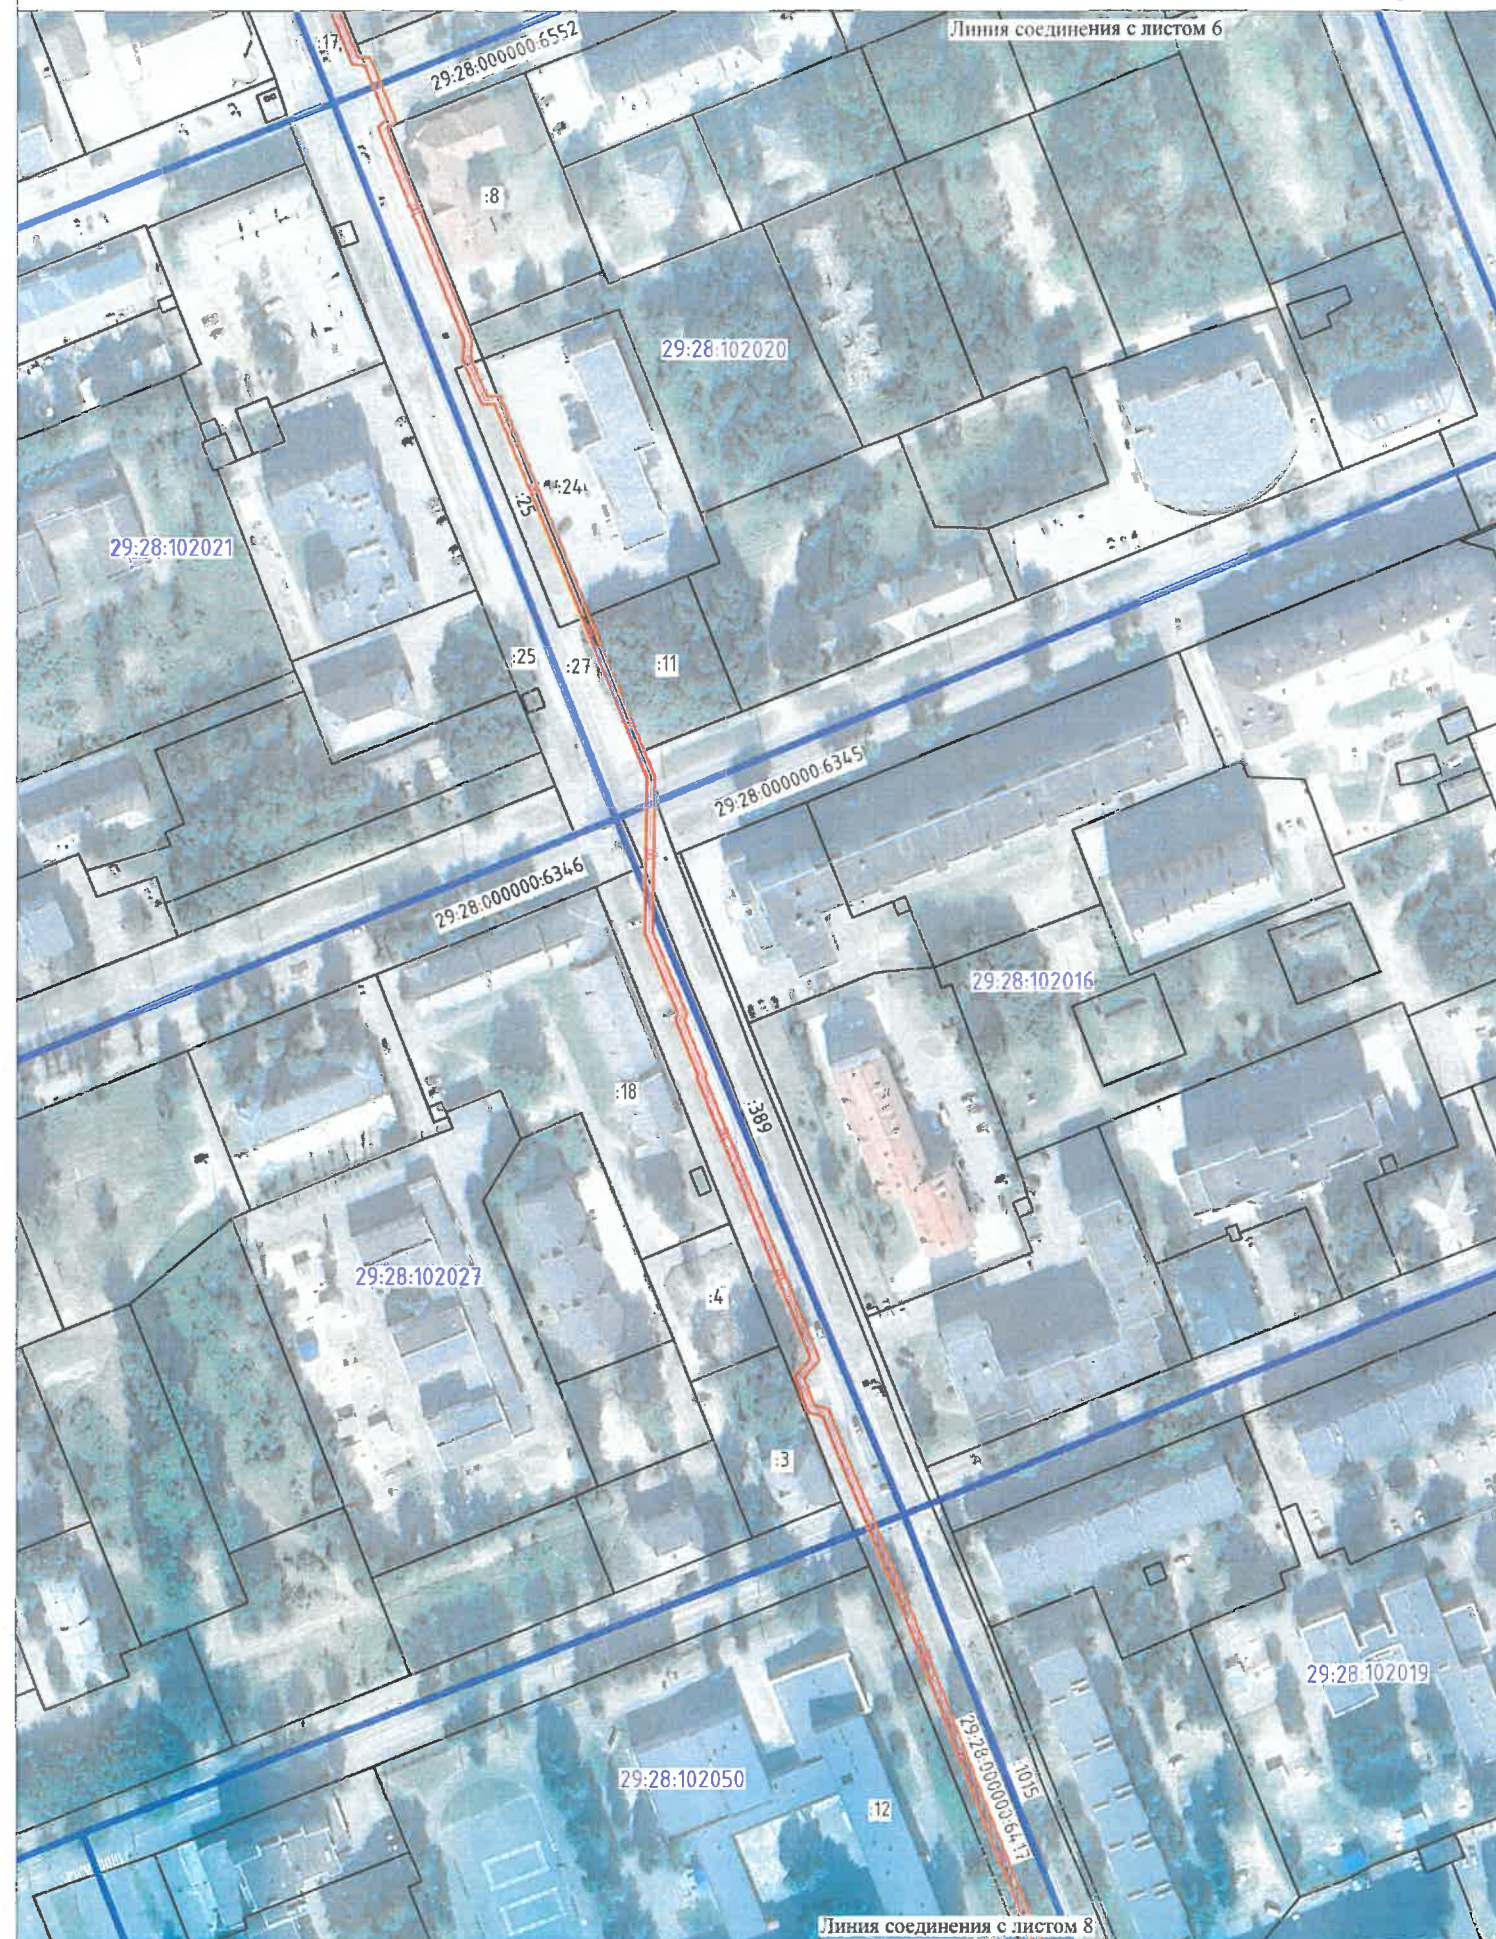

Каталог координат поворотных точек
границ публичного сервитута

Площадь публичного сервитута 11661 кв.м			
Номер точки	Координаты		Средняя квадратическая погрешность положения характерной точки
	X	Y	
часть 2			
271	652890.96	2487207.75	0.10
272	652935.64	2487189.92	0.10
273	652937.71	2487192.32	0.10
274	652952.54	2487186.28	0.10
275	652952.69	2487182.95	0.10
276	652989.85	2487167.79	0.10
277	653024.34	2487153.74	0.10
278	653025.15	2487154.89	0.10
279	653091.94	2487128.07	0.10
280	653093.93	2487129.01	0.10
281	653109.04	2487121.93	0.10
282	653178.73	2487090.63	0.10
283	653214.08	2487076.37	0.10
284	653240.30	2487065.71	0.10
285	653244.71	2487067.75	0.10
286	653356.02	2487022.41	0.10
287	653356.96	2487018.29	0.10
288	653369.22	2486991.71	0.10
289	653440.31	2486963.08	0.10
290	653490.78	2486942.76	0.10
291	653621.70	2486890.29	0.10
292	653739.85	2486842.92	0.10
293	653745.46	2486844.80	0.10
294	653810.02	2486819.16	0.10
295	653838.47	2486806.68	0.10
296	653845.51	2486805.83	0.10
297	653938.08	2486770.20	0.10
298	653939.42	2486762.83	0.10
299	654007.85	2486735.75	0.10
300	654025.45	2486733.16	0.10

Площадь публичного сервитута 11661 кв.м			
Номер точки	Координаты		Средняя квадратическая погрешность положения характерной точки
	X	Y	
часть 2			
301	654088.73	2486708.84	0.10
302	654091.59	2486701.93	0.10
303	654128.60	2486687.15	0.10
304	654141.08	2486684.29	0.10
305	654179.97	2486669.61	0.10
306	654190.11	2486665.30	0.10
307	654225.04	2486650.86	0.10
308	654243.81	2486643.69	0.10
309	654250.52	2486643.03	0.10
310	654245.64	2486630.45	0.10
311	654244.06	2486623.63	0.10
312	654230.01	2486587.53	0.10
313	654213.15	2486545.56	0.10
314	654229.88	2486538.54	0.10
315	654232.28	2486539.43	0.10
316	654268.31	2486523.87	0.10
317	654267.75	2486519.14	0.10
318	654320.67	2486497.94	0.10
319	654318.13	2486492.62	0.10
61	654320.00	2486491.88	0.10

Условные обозначения:

- существующая граница земельного участка, имеющиеся в ЕГРН сведения о которой достаточны для определения ее местоположения;
- 23 - номер существующего земельного участка в кадастровом квартале;
- граница кадастрового квартала;
- 29:28:106053 - номер кадастрового квартала;
- проектируемая ось подземного сооружения;
- граница публичного сервитута;
- 1 - обозначение и наименование характерной точки границы публичного сервитута;

Номер регистрации

932/2026

Система координат: МСК-29

Лист 7

Листов 8

Масштаб
1:2000

Формат А3


Графическое описание местоположения границ публичного сервитута на кадастровом плане территории кадастровых кварталов 29:28:101033, 29:28:101036, 29:28:101061, 29:28:102002, 29:28:102003, 29:28:102004, 29:28:102012, 29:28:102016, 29:28:102018, 29:28:102020, 29:28:102027, 29:28:102050, 29:28:102127, 29:28:106051, 29:28:106053, 29:28:106067, 29:28:107054, 29:28:107314

Объект: Реконструкция КЛ 10 кВ ПС-38 - РП-5 ф.38-41, СТЭЦ-1 - РП-5 ф.45Д, ПС-55 - РП-2 ф.55-44 в г. Северодвинске в рамках Программы повышения надежности электросетевого комплекса Архангельской области (7,72 км) (ИП № О_000-11-1-02.32-2618)
Адрес (местоположение): Архангельская область, городской округ Северодвинск, город Северодвинск

Приложение к распоряжению
№ 10 от 08.08.2026
г. № 1913-РЗ

Ведомость земельных участков и территорий, на которые распространяется действие публичного сервитута

Площадь публичного сервитута 11661 кв.м в т.ч.:			
№ п/п	Кадастровый номер земельного участка / территории	Площадь, кв.м	Примечание
1	29:28:106067:99	454	
2	29:28:106067:110	148	
3	29:28:106067:119	48	
4	29:28:106051:50	39	
5	29:28:106051:28	837	
6	29:28:106051:27	117	
7	29:28:000000:6342	50	
8	29:28:101033	506	
9	29:28:101036	27	
10	29:28:101036:30	219	
11	29:28:101036:31	19	
12	29:28:101036:28	110	
13	29:28:101036:33	21	
14	29:28:000000:6375	236	
15	29:28:101061:11	147	
16	29:28:101061	10	
17	29:28:106067:67	160	
18	29:28:106053:50	17	
19	29:28:000000:4524	267	
20	29:28:106053:23	205	
21	29:28:107054	30	
22	29:28:106067	678	
23	29:28:106067:66	135	
24	29:28:106067:54	345	
25	29:28:106067:1	324	
26	29:28:106067:8	1204	
27	29:28:106053:19	1	
28	29:28:106053:48	14	
29	29:28:106053	1	
30	29:28:106053:416	30	
31	29:28:000000:3011	846	
32	29:28:102012:12	25	
33	29:28:102012:7	12	Земельные участки 29:28:102012:7 и 29:28:102012:621 пересекают (накладываются) друг на друга площадь пересечения 12 кв.м.
34	29:28:102012:621	15	
35	29:28:102012:6	27	
36	29:28:102012	7	
37	29:28:102003	9	
38	29:28:102003:23	30	
39	29:28:102003:8	22	
40	29:28:102003:10	25	
41	29:28:102003:11	28	
42	29:28:000000:6375	18	
43	29:28:102004:325	14	
44	29:28:000000:6417	2312	
45	29:28:102004:173	27	
46	29:28:102002:163	7	
47	29:28:102002:7	15	
48	29:28:102002:6	23	
49	29:28:102002:14	32	
50	29:28:102002:16	12	

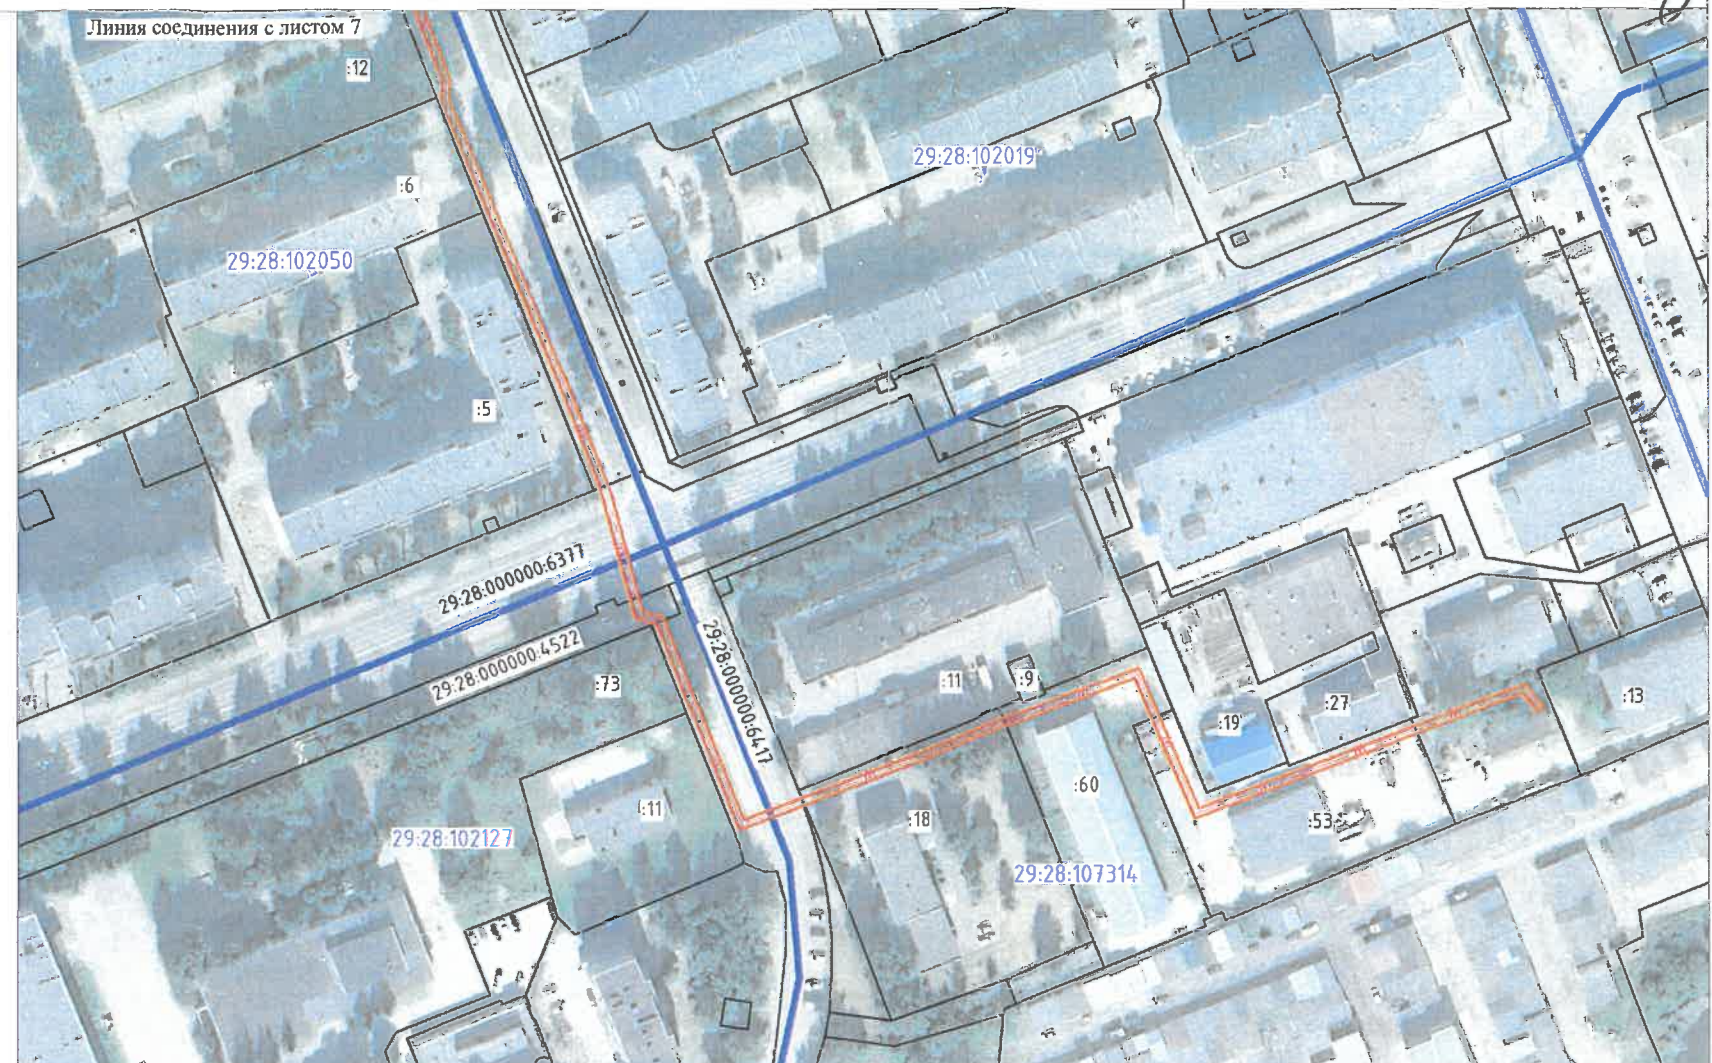

51	29:28:102018:23	272	
52	29:28:102018:18	8	
53	29:28:102018	3	
54	29:28:102026	18	
55	29:28:102026:17	327	
56	29:28:000000:6552	42	
57	29:28:102020:27	219	
58	29:28:102020:25	127	
59	29:28:102020:24	38	
60	29:28:102020:11	36	
61	29:28:000000:6345	9	
62	29:28:102016:389	43	
63	29:28:000000:6377	74	
64	29:28:000000:4522	23	
65	29:28:102127:13	15	
66	29:28:107314	82	
67	29:28:107314:18	126	
68	29:28:107314:60	110	
69	29:28:107314:53	196	

Условные обозначения:

- существующая граница земельного участка, имеющаяся в ЕГРН сведения о которой достаточны для определения ее местоположения;
- :23 - номер существующего земельного участка в кадастровом квартале;
- граница кадастрового квартала;
- 29:28:106053 - номер кадастрового квартала;
- проектируемая ось подземного сооружения;
- граница публичного сервитута;
- 1 • - обозначение и наименование характерной точки границы публичного сервитута;

Номер регистрации

Система координат: МСК-29

932/2026

Лист 8

Листов 8

Масштаб
1:2000

Формат А3

Приложение № 2

к распоряжению заместителя Главы
Северодвинска по городскому
хозяйству

от 08.05.2026 № 1098-рз

(в редакции от 07.08.2026 № 1913-рз)

Расчет размера платы за публичный сервитут на 49 лет

1. Плата за публичный сервитут рассчитывается в соответствии со статьей 39.46 Земельного кодекса Российской Федерации по формуле:

$$П = S \times \text{УПКС} \times 0,01\% \times T, \text{ где}$$

П – размер платы за публичный сервитут (руб.);

S – площадь земель или части земельного участка, подлежащая обременению публичным сервитутом (кв. м);

УПКС – удельный показатель кадастровой стоимости (руб./кв. м);

0,01% – процент от кадастровой стоимости;

T – срок публичного сервитута (год).

2. Размер платы за публичный сервитут:

в отношении земель кадастрового квартала 29:28:101033 площадью 506 кв. м составит:

$$506 \times 100,48 \times 0,01\% \times 49 = 249,13 \text{ руб.};$$

в отношении земель кадастрового квартала 29:28:101036 площадью 27 кв. м составит:

$$27 \times 100,48 \times 0,01\% \times 49 = 13,29 \text{ руб.};$$

в отношении земель кадастрового квартала 29:28:101061 площадью 10 кв. м составит:

$$10 \times 100,48 \times 0,01\% \times 49 = 4,92 \text{ руб.};$$

в отношении земель кадастрового квартала 29:28:102003 площадью 9 кв. м составит:

$$9 \times 100,48 \times 0,01\% \times 49 = 4,43 \text{ руб.};$$

в отношении земель кадастрового квартала 29:28:102012 площадью 7 кв. м составит:

$$7 \times 100,48 \times 0,01\% \times 49 = 3,45 \text{ руб.};$$

в отношении земель кадастрового квартала 29:28:102018 площадью 3 кв. м составит:

$$3 \times 100,48 \times 0,01\% \times 49 = 1,48 \text{ руб.};$$

в отношении земель кадастрового квартала 29:28:102026 площадью 18 кв. м составит:

$$18 \times 100,48 \times 0,01\% \times 49 = 8,86 \text{ руб.};$$

в отношении земель кадастрового квартала 29:28:106053 площадью 1 кв. м составит:

$$1 \times 100,48 \times 0,01\% \times 49 = 0,49 \text{ руб.*};$$

в отношении земель кадастрового квартала 29:28:106067 площадью 678 кв. м составит:

$$678 \times 100,48 \times 0,01\% \times 49 = 333,81 \text{ руб.*};$$

в отношении земель кадастрового квартала 29:28:107054 площадью 30 кв. м составит:

$$30 \times 100,48 \times 0,01\% \times 49 = 14,77 \text{ руб.*};$$

в отношении части земельного участка с кадастровым номером 29:28:106067:119 площадью 48 кв. м составит:

$$48 \times 156,35 \times 0,01\% \times 49 = 36,77 \text{ руб.*};$$

в отношении части земельного участка с кадастровым номером 29:28:106051:50 площадью 56 кв. м составит:

$$56 \times 156,35 \times 0,01\% \times 49 = 42,90 \text{ руб.*};$$

в отношении части земельного участка с кадастровым номером 29:28:000000:6342 площадью 50 кв. м составит:

$$50 \times 156,35 \times 0,01\% \times 49 = 38,31 \text{ руб.*};$$

в отношении части земельного участка с кадастровым номером 29:28:101036:30 площадью 219 кв. м составит:

$$219 \times 156,35 \times 0,01\% \times 49 = 167,78 \text{ руб.*};$$

в отношении части земельного участка с кадастровым номером 29:28:000000:6375 площадью 236 кв. м составит:

$$236 \times 156,35 \times 0,01\% \times 49 = 180,80 \text{ руб.*};$$

в отношении части земельного участка с кадастровым номером 29:28:101061:11 площадью 147 кв. м составит:

$$147 \times 156,35 \times 0,01\% \times 49 = 112,62 \text{ руб.*};$$

в отношении части земельного участка с кадастровым номером 29:28:000000:3011 площадью 846 кв. м составит:

$$846 \times 156,35 \times 0,01\% \times 49 = 648,13 \text{ руб.*};$$

в отношении части земельного участка с кадастровым номером 29:28:000000:6375 площадью 18 кв. м составит:

$$18 \times 156,35 \times 0,01\% \times 49 = 13,79 \text{ руб.*};$$

в отношении части земельного участка с кадастровым номером 29:28:000000:6417 площадью 2312 кв. м составит:

$$2312 \times 156,35 \times 0,01\% \times 49 = 1771,26 \text{ руб.*};$$

в отношении части земельного участка с кадастровым номером 29:28:102004:173 площадью 27 кв. м составит:

$$27 \times 156,35 \times 0,01\% \times 49 = 20,69 \text{ руб.*};$$

в отношении части земельного участка с кадастровым номером 29:28:102002:163 площадью 7 кв. м составит:

$$7 \times 156,35 \times 0,01\% \times 49 = 5,36 \text{ руб.*};$$

в отношении части земельного участка с кадастровым номером 29:28:102002:16 площадью 12 кв. м составит:

$$12 \times 156,35 \times 0,01\% \times 49 = 9,19 \text{ руб.}*;$$

в отношении части земельного участка с кадастровым номером 29:28:102018:23 площадью 272 кв. м составит:

$$272 \times 156,35 \times 0,01\% \times 49 = 208,38 \text{ руб.}*;$$

в отношении части земельного участка с кадастровым номером 29:28:102026:17 площадью 327 кв. м составит:

$$327 \times 156,35 \times 0,01\% \times 49 = 250,52 \text{ руб.}*;$$

в отношении части земельного участка с кадастровым номером 29:28:000000:6552 площадью 42 кв. м составит:

$$42 \times 156,35 \times 0,01\% \times 49 = 32,18 \text{ руб.}*;$$

в отношении части земельного участка с кадастровым номером 29:28:102020:27 площадью 219 кв. м составит:

$$219 \times 156,35 \times 0,01\% \times 49 = 167,78 \text{ руб.}*;$$

в отношении части земельного участка с кадастровым номером 29:28:102020:25 площадью 127 кв. м составит:

$$127 \times 156,35 \times 0,01\% \times 49 = 97,30 \text{ руб.}*;$$

в отношении части земельного участка с кадастровым номером 29:28:102020:11 площадью 36 кв. м составит:

$$36 \times 2703,92 \times 0,01\% \times 49 = 476,97 \text{ руб.}*;$$

в отношении части земельного участка с кадастровым номером 29:28:000000:6345 площадью 9 кв. м составит:

$$9 \times 156,35 \times 0,01\% \times 49 = 6,90 \text{ руб.}*;$$

в отношении части земельного участка с кадастровым номером 29:28:102016:389 площадью 43 кв. м составит:

$$43 \times 156,35 \times 0,01\% \times 49 = 32,94 \text{ руб.}*;$$

в отношении части земельного участка с кадастровым номером 29:28:000000:6377 площадью 74 кв. м составит:

$$74 \times 156,35 \times 0,01\% \times 49 = 56,69 \text{ руб.}*;$$

в отношении части земельного участка с кадастровым номером 29:28:102127:13 площадью 15 кв. м составит:

$$15 \times 339,36 \times 0,01\% \times 49 = 24,94 \text{ руб.}*;$$

в отношении части земельного участка с кадастровым номером 29:28:106053:50 площадью 17 кв. м составит:

$$17 \times 156,35 \times 0,01\% \times 49 = 13,02 \text{ руб.}*;$$

Общий размер платы за публичный сервитут за весь срок действия сервитута составляет 5049 (пять тысяч сорок девять) руб. 85 коп.*

3. Плата за публичный сервитут, установленный в отношении земельных участков и (или) земель, находящихся в государственной или муниципальной собственности и не обремененных правами третьих лиц, вносится обладателем публичного сервитута единовременным платежом не позднее шести месяцев со дня принятия решения об установлении публичного сервитута путем перечисления на следующие банковские реквизиты:

Получатель: УФК по Архангельской области и Ненецкому

автономному округу (КУМИ л/с 04243ИЧЧУ80),

ИНН 2902026995,

КПП 290201001,

Номер счета: 03100643000000012400,

*Банк организации: ОТДЕЛЕНИЕ АРХАНГЕЛЬСК БАНКА
РОССИИ//УФК по Архангельской области и Ненецкому автономному
округу г. Архангельск,*

ЕКС: 40102810045370000016,

БИК: 011117401 Код ОКТМО: 11503000,

КБК 163 111 05312 14 0000 120,

*Назначение платежа «Плата по соглашениям об установлении
сервитута, заключенным органами местного самоуправления
муниципальных округов, государственными или муниципальными
предприятиями либо государственными или муниципальными
учреждениями в отношении земельных участков, государственная
собственность на которые не разграничена и которые расположены
в границах муниципальных округов».*

4. В случае досрочного прекращения публичного сервитута внесенная за него плата не подлежит возврату, за исключением случаев, предусмотренных соглашением об осуществлении публичного сервитута.

*Плата за публичный сервитут рассчитана без учета налога на добавленную стоимость. Плательщик самостоятельно исчисляет налог на добавленную стоимость в размере, установленном действующим законодательством, и перечисляет его в соответствующие бюджеты через налоговые органы по месту своей регистрации, указывая в платежных документах, от чьего имени произведен платеж.